




Messprogramm ETIBS® - Optischer Bohrlochscanner ABF - Akustisches Bohrlochfernsehen		Erkundungsobjekt Rhein-Main-Link, PFA HE2	
Auftraggeber: Bohr- ArGe 3-5 Bohrung: PA06-Fre-BK-0525 Ort: Frankenberg Auftragsnummer: e-3679		Teufenmaßstab 1:10 Messbezugspunkt: GOK	Koordinaten Rechtswert: Hochwert: Höhe ü. NN:

Messdatum:	28.11.2024	Bohrlochdurchmesser:	146 mm
Bohrteufe:	20.50 m (lt. BM)	Richtung der Bohrung:	vertikal
Messintervall:	7.50 m - 20.25 m (12.75 m)	Quelldatei:	BK525.blk / BK525.log
Verrohrung bis:	7.53 m	Messingenieur:	Hr. Newrzella
Wasserstand:	17.21 m	Bearbeiter:	Hr. Ertelt

Bemerkungen: Messintervall ETIBS: 7.50 m - 17.75 m (10.25 m) Messintervall ABF: 17.75 m - 20.25 m (2.50 m)	
Trennflächen : schwarz - Schichtung / Schieferung blau - Schrägschichtung magenta - Klüfte grün - Klüfte nur z. T. erkennbar	

Pseudokern		Bohrlochabwicklung					Trennflächenabwicklung					Nr.	Bemerkung
	[m]	N	O	S	W	N	N	O	S	W	N		

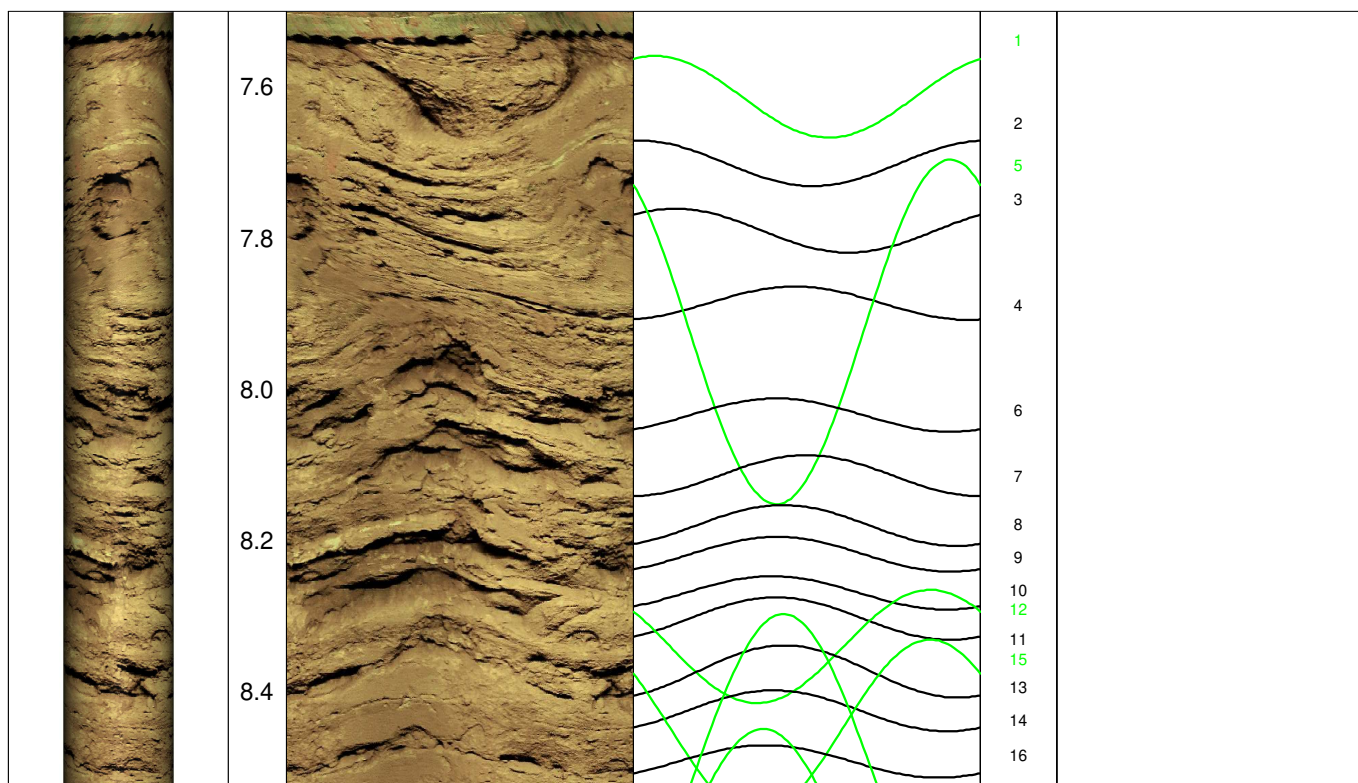



8.6

8.8

9.0

9.2

9.4

9.6

9.8

10.0

10.2

10.4

10.6

10.8

11.0

11.2

11.4



20

19

17

21

18

22

23

24

25

26

27

28

29

30

31

32

34

33

35

36

37

38

39

40

41

42

43

45

44

47

46

48

51

49

50

52

53

54

55

56

57

58

59

60

61

62

63

64

66

65


67

69

68



11.6
11.8
12.0
12.2
12.4
12.6
12.8
13.0
13.2
13.4
13.6
13.8
14.0
14.2
14.4

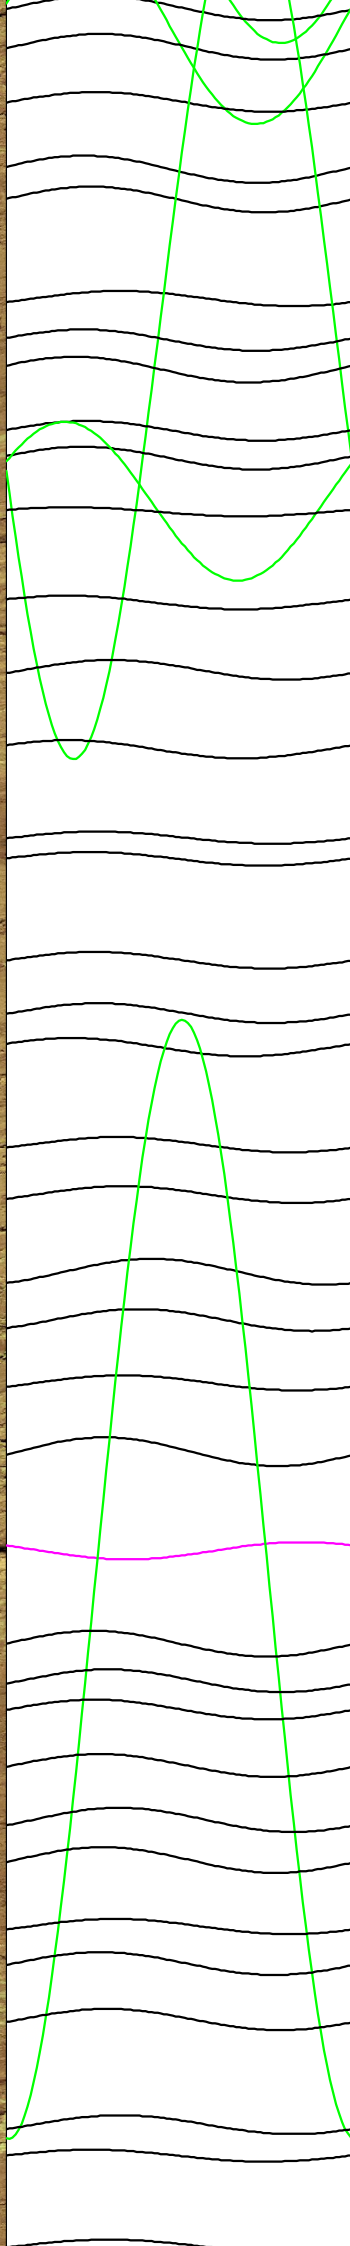

69
70
71
72
73
74
75
76
77
79
80
81
82
83
78
84
85
86
87
88
89
90
91
92
93
94
95
96
97
98
99
101
102
103
104
105
106
107
108
109
110
100
111
112



14.6

14.8

15.0

15.2

15.4

15.6

15.8

16.0

16.2

16.4


16.6

16.8

17.0

17.2

17.4

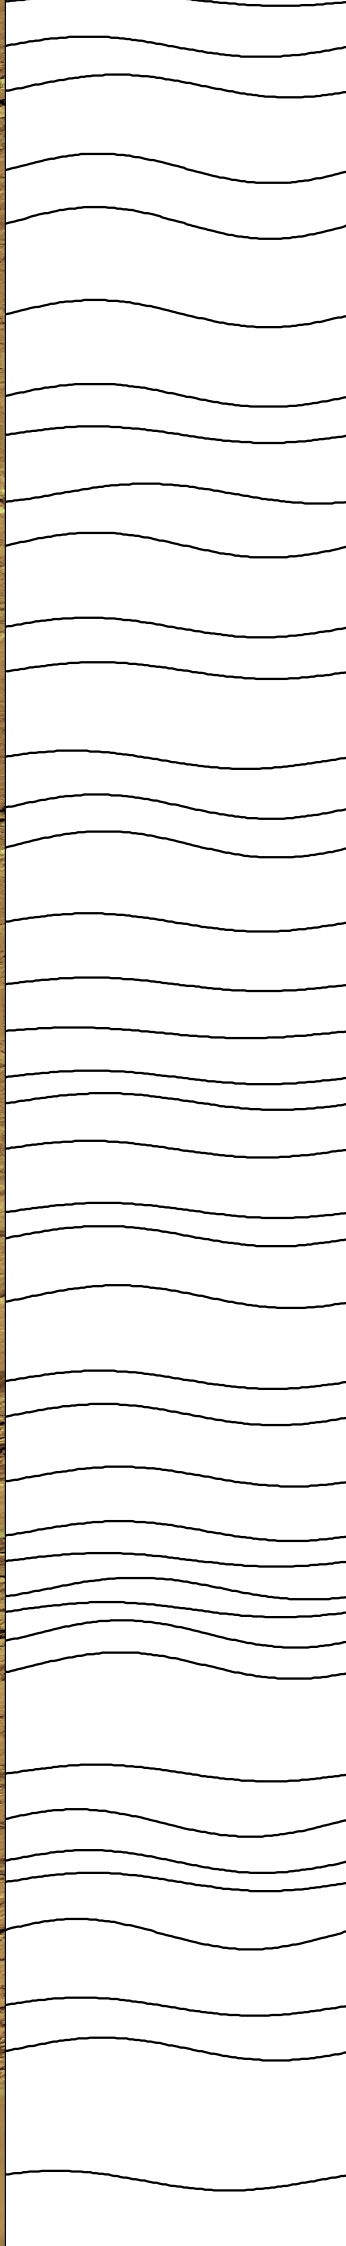

113

114

115

116

117

118

119

120

121

122

123

124

125

126

127

128

129

130

131

132

133

134

135

136

137

138

139

140

141

142

143

144

145

146

147

148

149

150

151

152

153

Wasserspiegel

