

G | I | F



Geotechnisches Ingenieurbüro Prof. Fecker und Partner GmbH


GIF GmbH
Am Reutgraben 9
D-76275 Ettlingen

Tel.: 07243 / 59 83 7
Fax : 07243 / 59 83 97
E-mail: mail@gif-ettlingen.de

Messprogramm		Erkundungsobjekt	
ETIBS® - Optischer Bohrlochscanner		Rhein-Main-Link, PFA HE2	
Auftraggeber: Bohr- ArGe 3-5 Bohrung: P06-Fro-BK-0090 Ort: Fronhausen Auftragsnummer: e-3679		Teufenmaßstab 1:10	Koordinaten Rechtswert: Hochwert: Höhe ü. NN:
		Messbezugspunkt: GOK	
Messdatum:	04.03.2025	Bohrlochdurchmesser:	146 mm
Bohrteufe:	30.00 m (lt. BM)	Richtung der Bohrung:	vertikal
Messintervall:	7.06 m - 29.78 m (22.72 m)	Quelldatei:	Fro0090.blk
Verrohrung bis:	7.08 m	Messingenieur:	Hr. Newrzella
Wasserstand:	5.90 m	Bearbeiter:	Fr. Sagmajster

Bemerkungen:	
Trennflächen : schwarz blau magenta grün	- Schichtung / Schieferung - Schrägschichtung - Klüfte - Klüfte nur z. T. erkennbar

Pseudokern		Bohrlochabwicklung					Trennflächenabwicklung					Nr.	Bemerkung
	[m]	N	O	S	W	N	N	O	S	W	N		

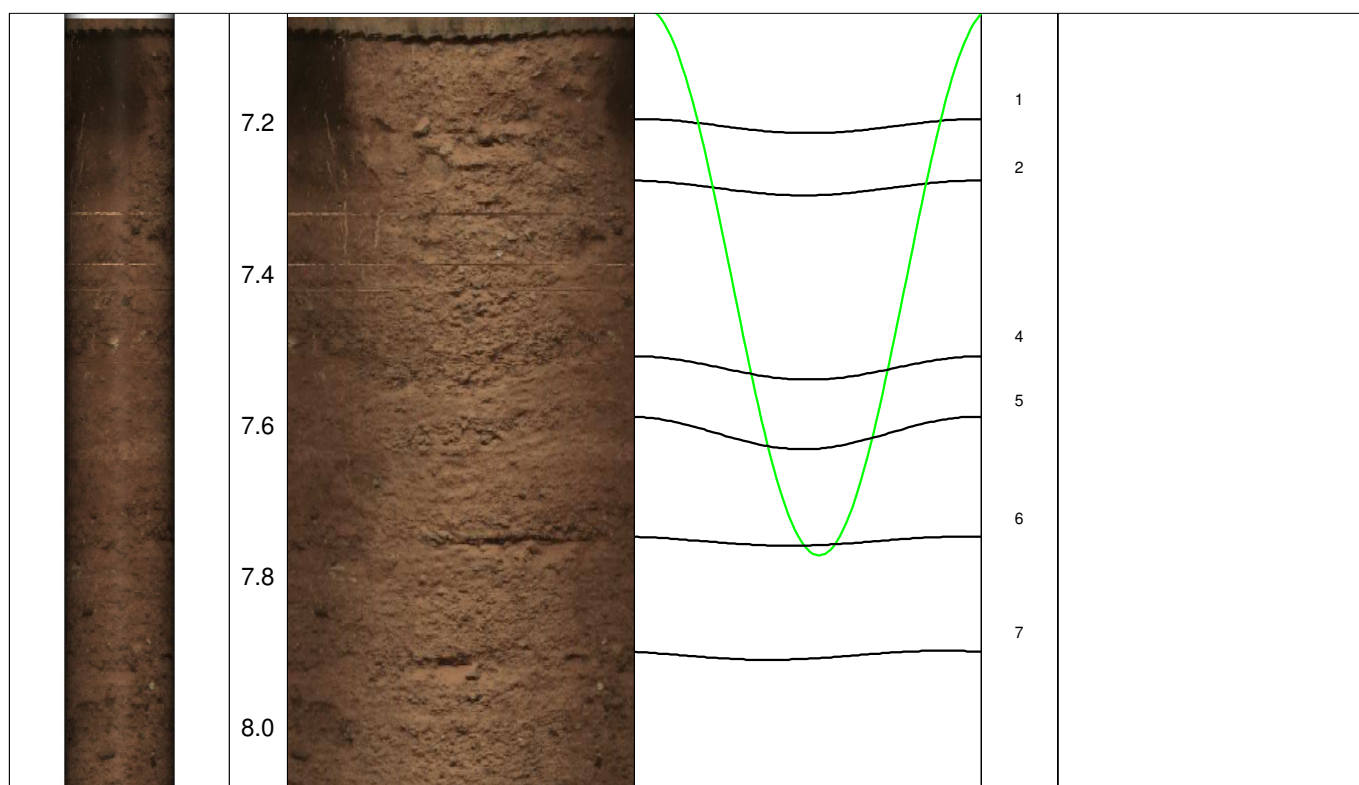

8.2

8.4

8.6

8.8

9.0

9.2

9.4

9.6

9.8

10.0

10.2

10.4

10.6

10.8

11.0

8

9

10

11

12

13

14

15

16

19

17

18

20

21

22



11.2

11.4

11.6

11.8

12.0

12.2

12.4

12.6

12.8

13.0


13.2

13.4

13.6

13.8

14.0

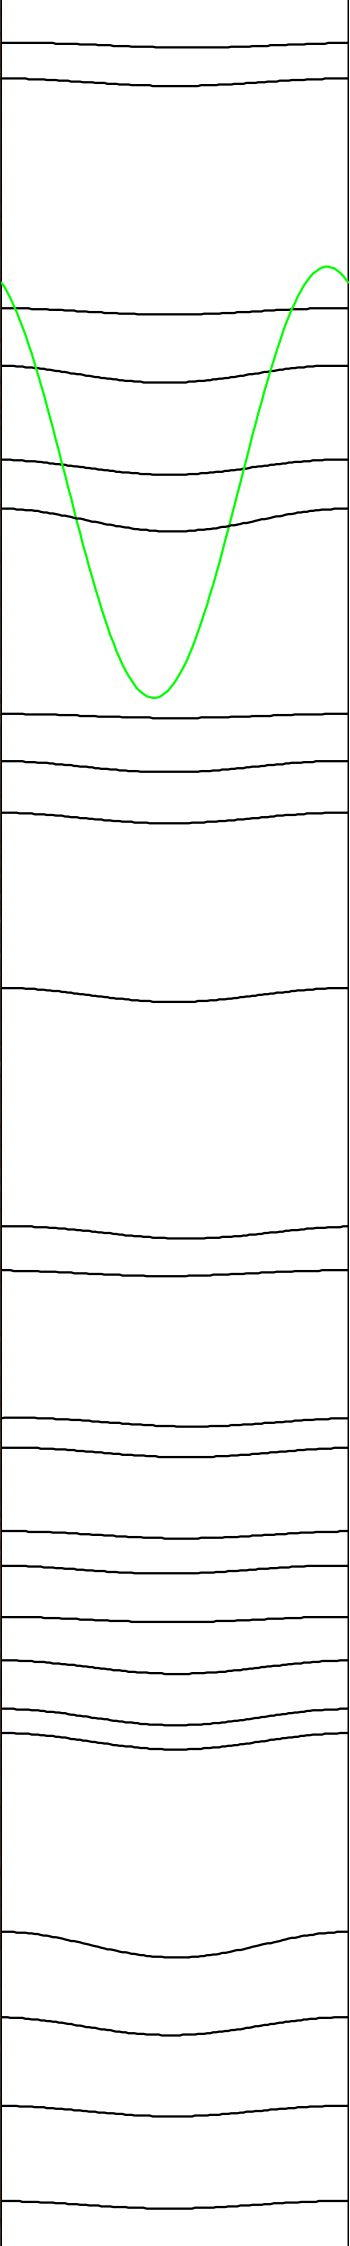

23

24

25

26

27

29

30

31

32

33

34

35

36

37

38

39

40

41

42

43

44

45

46

47

48



14.2

14.4

14.6

14.8

15.0

15.2

15.4

15.6

15.8


16.0

16.2

16.4

16.6


16.8

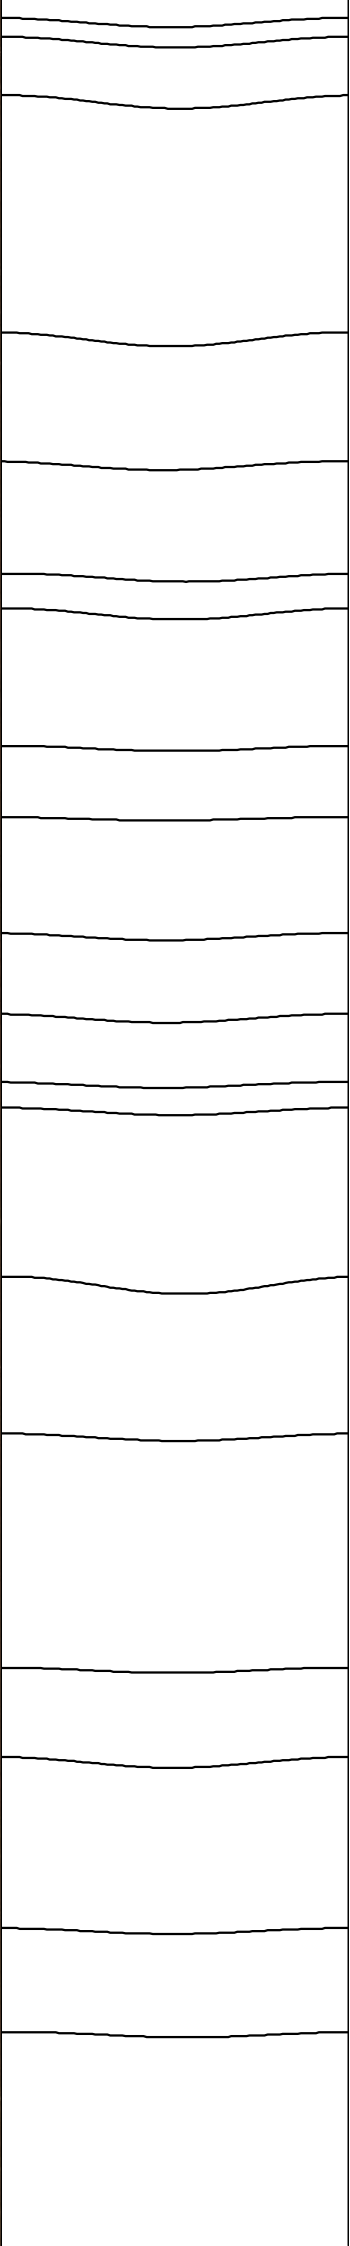


49
50
51
52
53
54
55
56
57
58
59
60
61
62
63
64
65
66
67

17.0
17.2
17.4
17.6
17.8
18.0
18.2
18.4
18.6
18.8
19.0
19.2
19.4
19.6
19.8

68
69
70
71
72
73
74
75
76
77
78
79
80
81
82
83
84
85
86
87
88
89

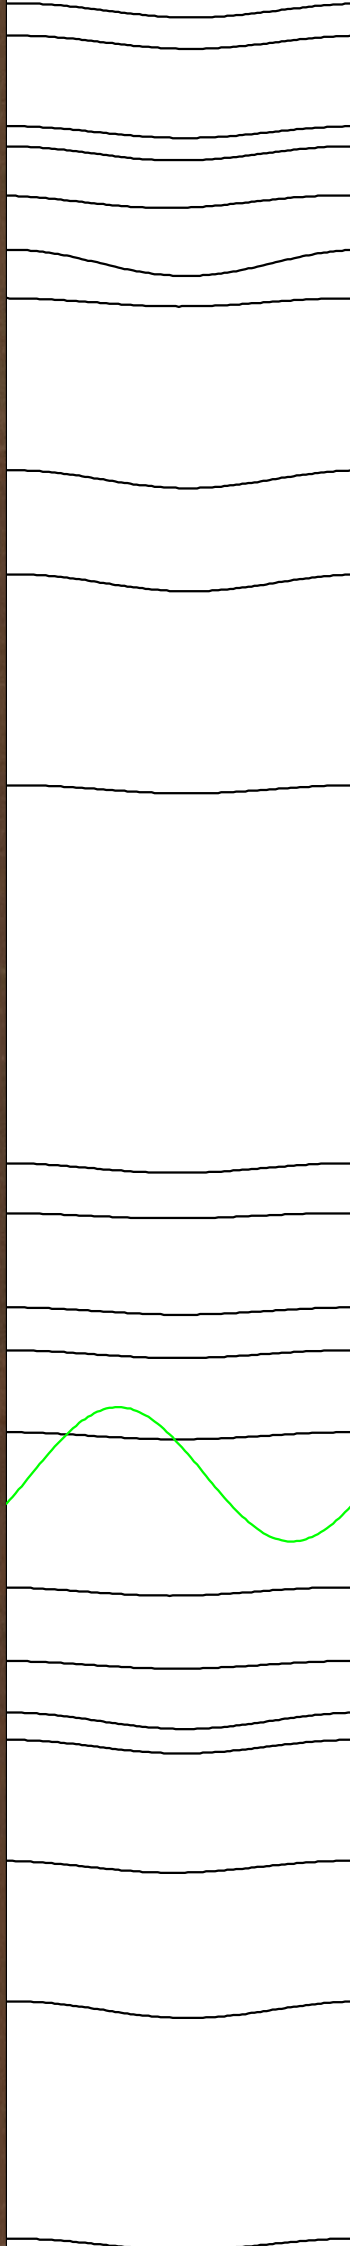

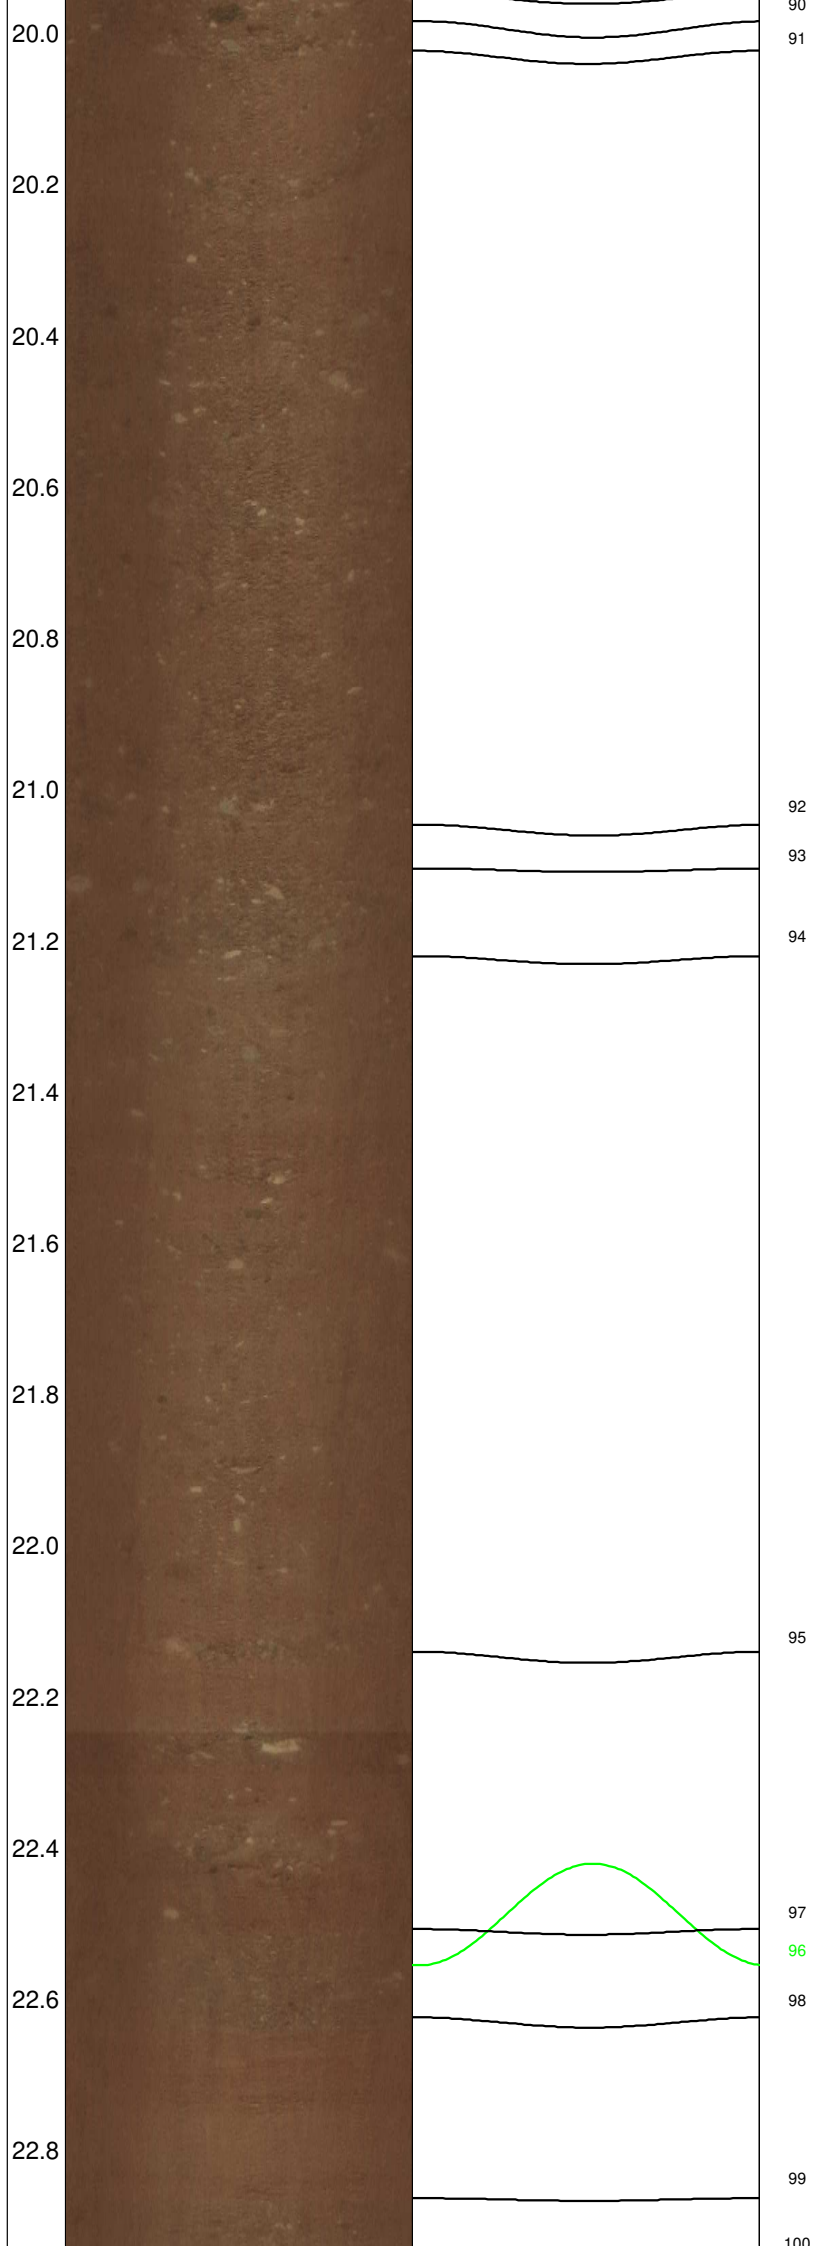

23.0

23.2

23.4

23.6

23.8

24.0

24.2

24.4

24.6

24.8

25.0

25.2

25.4

25.6

25.8

101

102

103

104

105

106

107

108

26.0

26.2

26.4

26.6

26.8

27.0

27.2

27.4

27.6

27.8

28.0

28.2

28.4

28.6

28.8

109

110

111

112

		29.0			113
					114
		29.2			
					115
		29.4			
		29.6			