

G | I | F



Geotechnisches Ingenieurbüro Prof. Fecker und Partner GmbH


GIF GmbH
Am Reutgraben 9
D-76275 Ettlingen

Tel.: 07243 / 59 83 7
Fax : 07243 / 59 83 97
E-mail: mail@gif-ettlingen.de

Messprogramm		Erkundungsobjekt	
ETIBS® - Optischer Bohrlochscanner		Rhein-Main-Link, PFA HE2	
Auftraggeber: Bohr- ArGe 3-5 Bohrung: P06-Fro-BK-0479 Ort: Frohnhausen Auftragsnummer: e-3679		Teufenmaßstab 1:10	Koordinaten Rechtswert: Hochwert: Höhe ü. NN:
		Messbezugspunkt: GOK	
Messdatum:	20.01.2026	Bohrlochdurchmesser:	146 mm
Bohrteufe:	25.0 m (lt. BM)	Richtung der Bohrung:	vertikal
Messintervall:	12.70 m - 24.26 m (11.56 m)	Quelldatei:	P06-Fro-BK-0479.blk
Verrohrung bis:	12.74 m	Messingenieur:	Hr. Newrzella
Wasserstand:	15.65 m	Bearbeiter:	Hr. Ertelt

Bemerkungen:	
Trennflächen : schwarz blau magenta grün	- Schichtung / Schieferung - Schrägschichtung - Klüfte - Klüfte nur z. T. erkennbar

Pseudokern		Bohrlochabwicklung					Trennflächenabwicklung					Nr.	Bemerkung
	[m]	N	O	S	W	N	N	O	S	W	N		

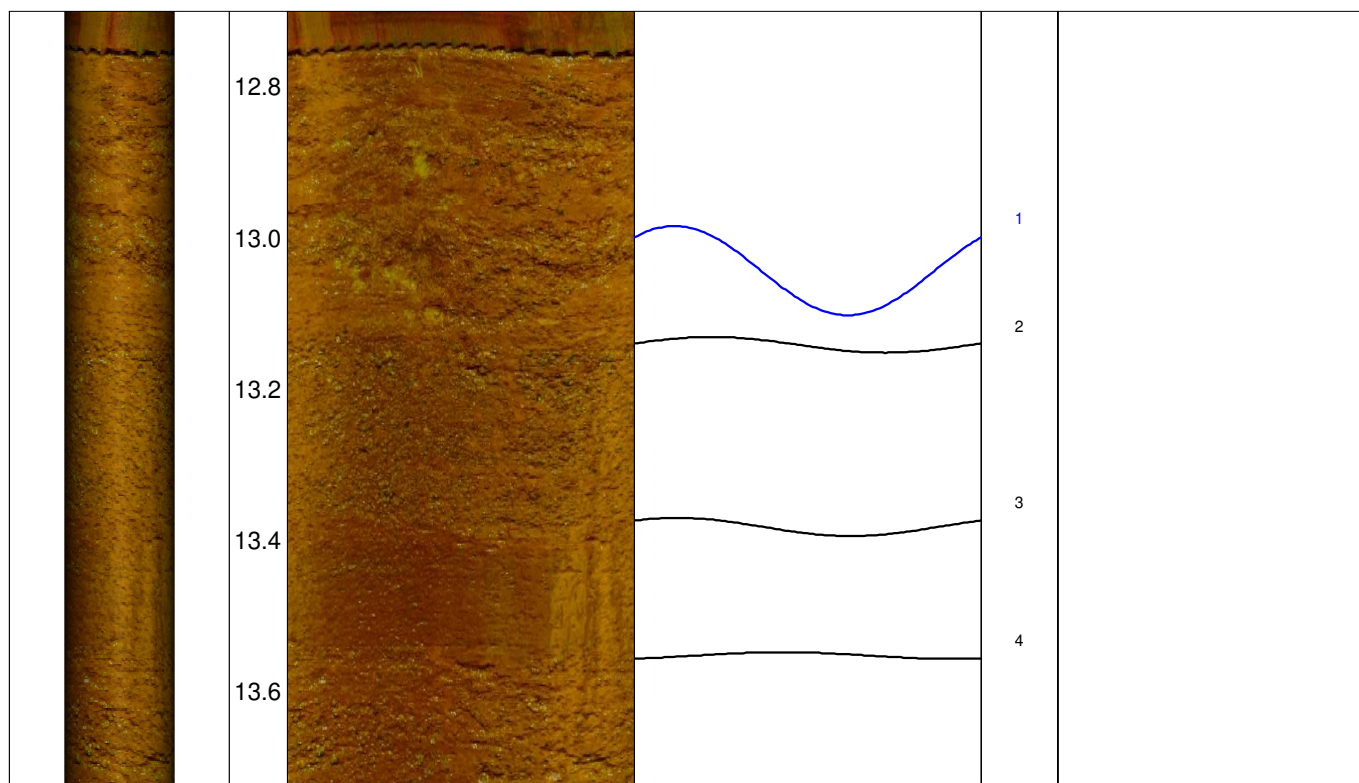

13.8

14.0

14.2

14.4

14.6

14.8

15.0

15.2

15.4

15.6

15.8

16.0

16.2

16.4

16.6

5

6

8

7

9

10

11

12

13

14

15

16

17

18

19

20

21

22

Wasserspiegel

16.8

17.0

17.2

17.4

17.6

17.8

18.0

18.2

18.4

18.6

18.8

19.0

19.2

19.4

19.6

23

24

25

27

26

28

29

30

31

32

33

34

35

36

37

38

39



19.8

20.0

20.2

20.4

20.6

20.8

21.0

21.2

21.4

21.6


21.8

22.0

22.2

22.4

22.6

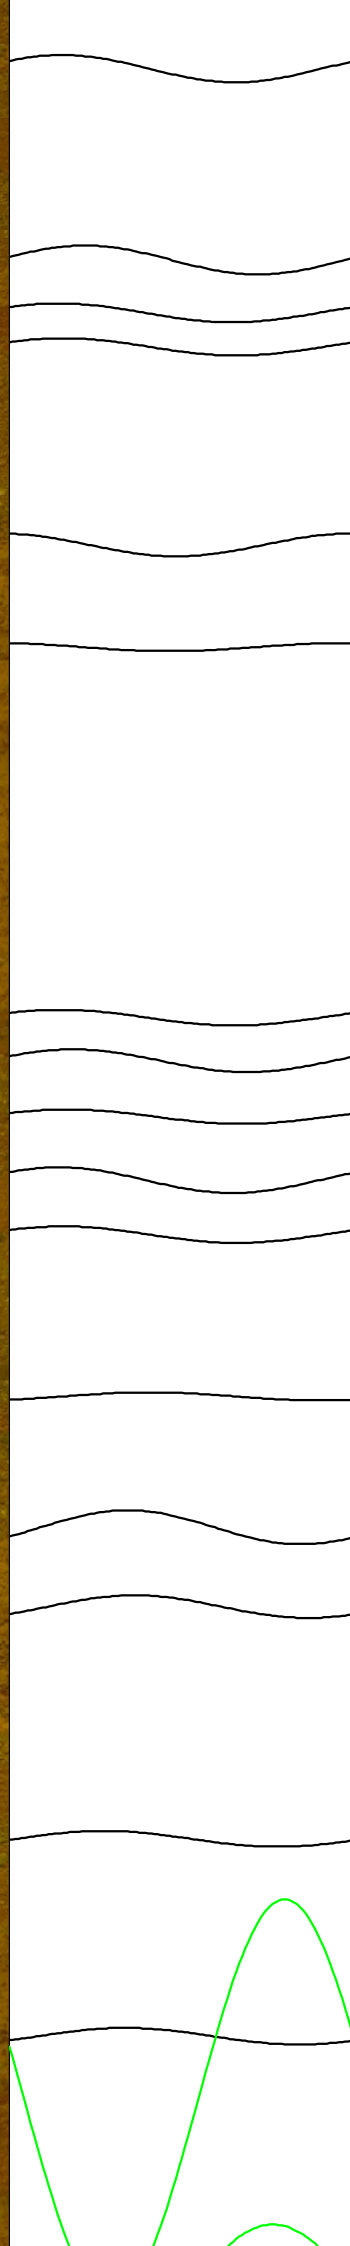

40

41

42

43

44

45

46

47

48

49

50

51

52

53

54

55

56

