




|   |  |                                                            |                                                                                    |
|---|--|------------------------------------------------------------|------------------------------------------------------------------------------------|
| <b>Messprogramm</b><br><b>ETIBS® - Optischer Bohrlochscanner</b><br><b>ABF - Akustisches Bohrlochfernsehen</b>                     |  | <b>Erkundungsobjekt</b><br><b>Rhein-Main-Link, PFA HE2</b> |                                                                                    |
| <b>Auftraggeber:</b> Bohr- ArGe 3-5<br><b>Bohrung:</b> P06-Fre-BK-7001<br><b>Ort:</b> Frankenberg<br><b>Auftragsnummer:</b> e-3679 |  | <b>Teufenmaßstab</b><br><b>1:10</b>                        | <b>Koordinaten</b><br><b>Rechtswert:</b><br><b>Hochwert:</b><br><b>Höhe ü. NN:</b> |
|   |  | <b>Messbezugspunkt:</b> GOK                                |                                                                                    |

|                 |                            |                       |                           |
|-----------------|----------------------------|-----------------------|---------------------------|
| Messdatum:      | 10.08.26                   | Bohrlochdurchmesser:  | 146 mm                    |
| Bohrteufe:      | 31.00 m (lt. BM)           | Richtung der Bohrung: | vertikal                  |
| Messintervall:  | 3.87 m - 30.12 m (26.25 m) | Quelldatei:           | Fre7001.blk / Fre7001.log |
| Verrohrung bis: | 3.90 m                     | Messingenieur:        | Hr. Veres                 |
| Wasserstand:    | 23.85 m                    | Bearbeiter:           | Fr. Sagmajster            |

|   |  |
|---|--|
| <b>Bemerkungen:</b> Messintervall ETIBS: 3.87 m - 24.58 m (20.71 m)<br>Messintervall ABF: 24.58 m - 30.12 m (5.54 m)                         |  |
| <b>Trennflächen :</b> schwarz - Schichtung / Schieferung<br>blau - Schrägschichtung<br>magenta - Klüfte<br>grün - Klüfte nur z. T. erkennbar |  |

| Pseudokern |     | Bohrlochabwicklung |   |   |   |   | Trennflächenabwicklung |   |   |   |   | Nr. | Bemerkung |
|------------|-----|--------------------|---|---|---|---|------------------------|---|---|---|---|-----|-----------|
|            | [m] | N                  | O | S | W | N | N                      | O | S | W | N |     |           |

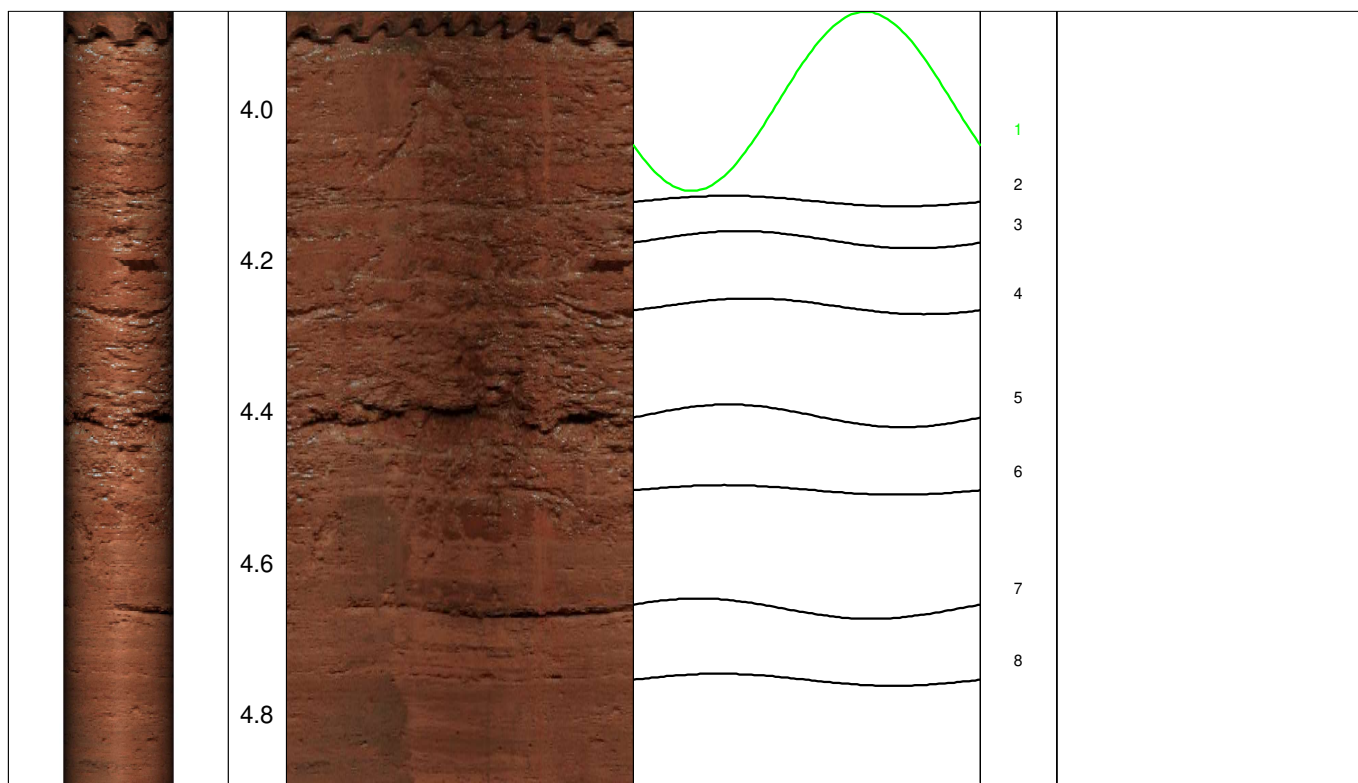



5.0

5.2

5.4

5.6

5.8

6.0

6.2

6.4

6.6

6.8


7.0

7.2

7.4

7.6

7.8

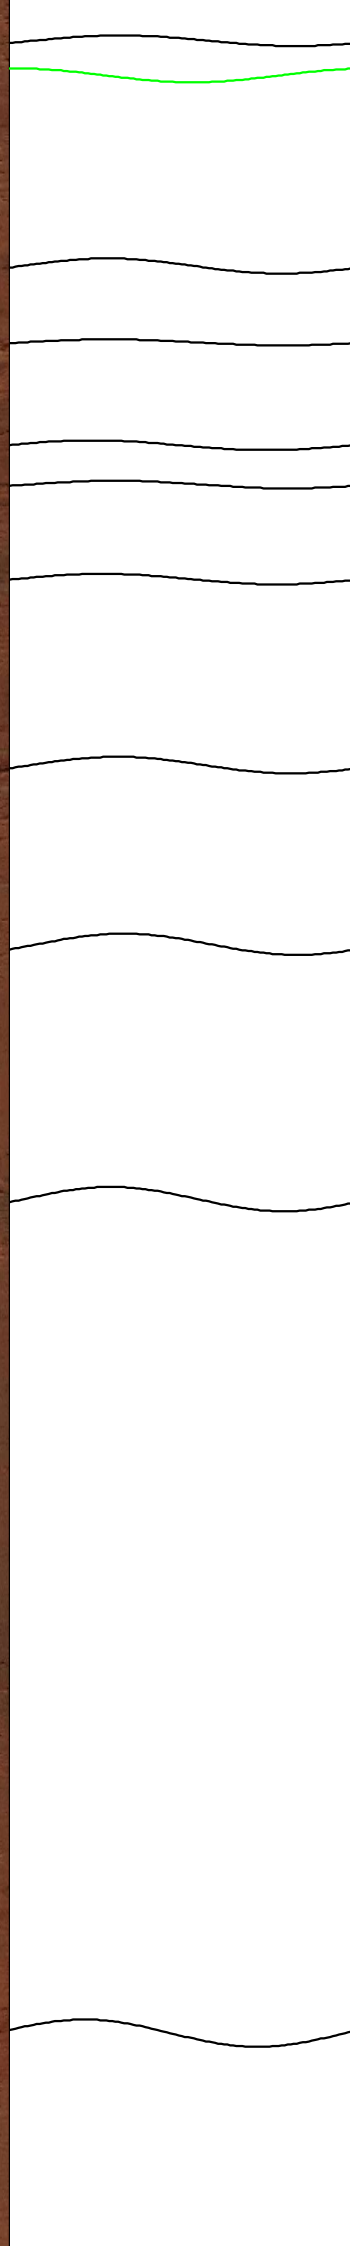

9

10

11

12

13

14


15

16

17

18


19

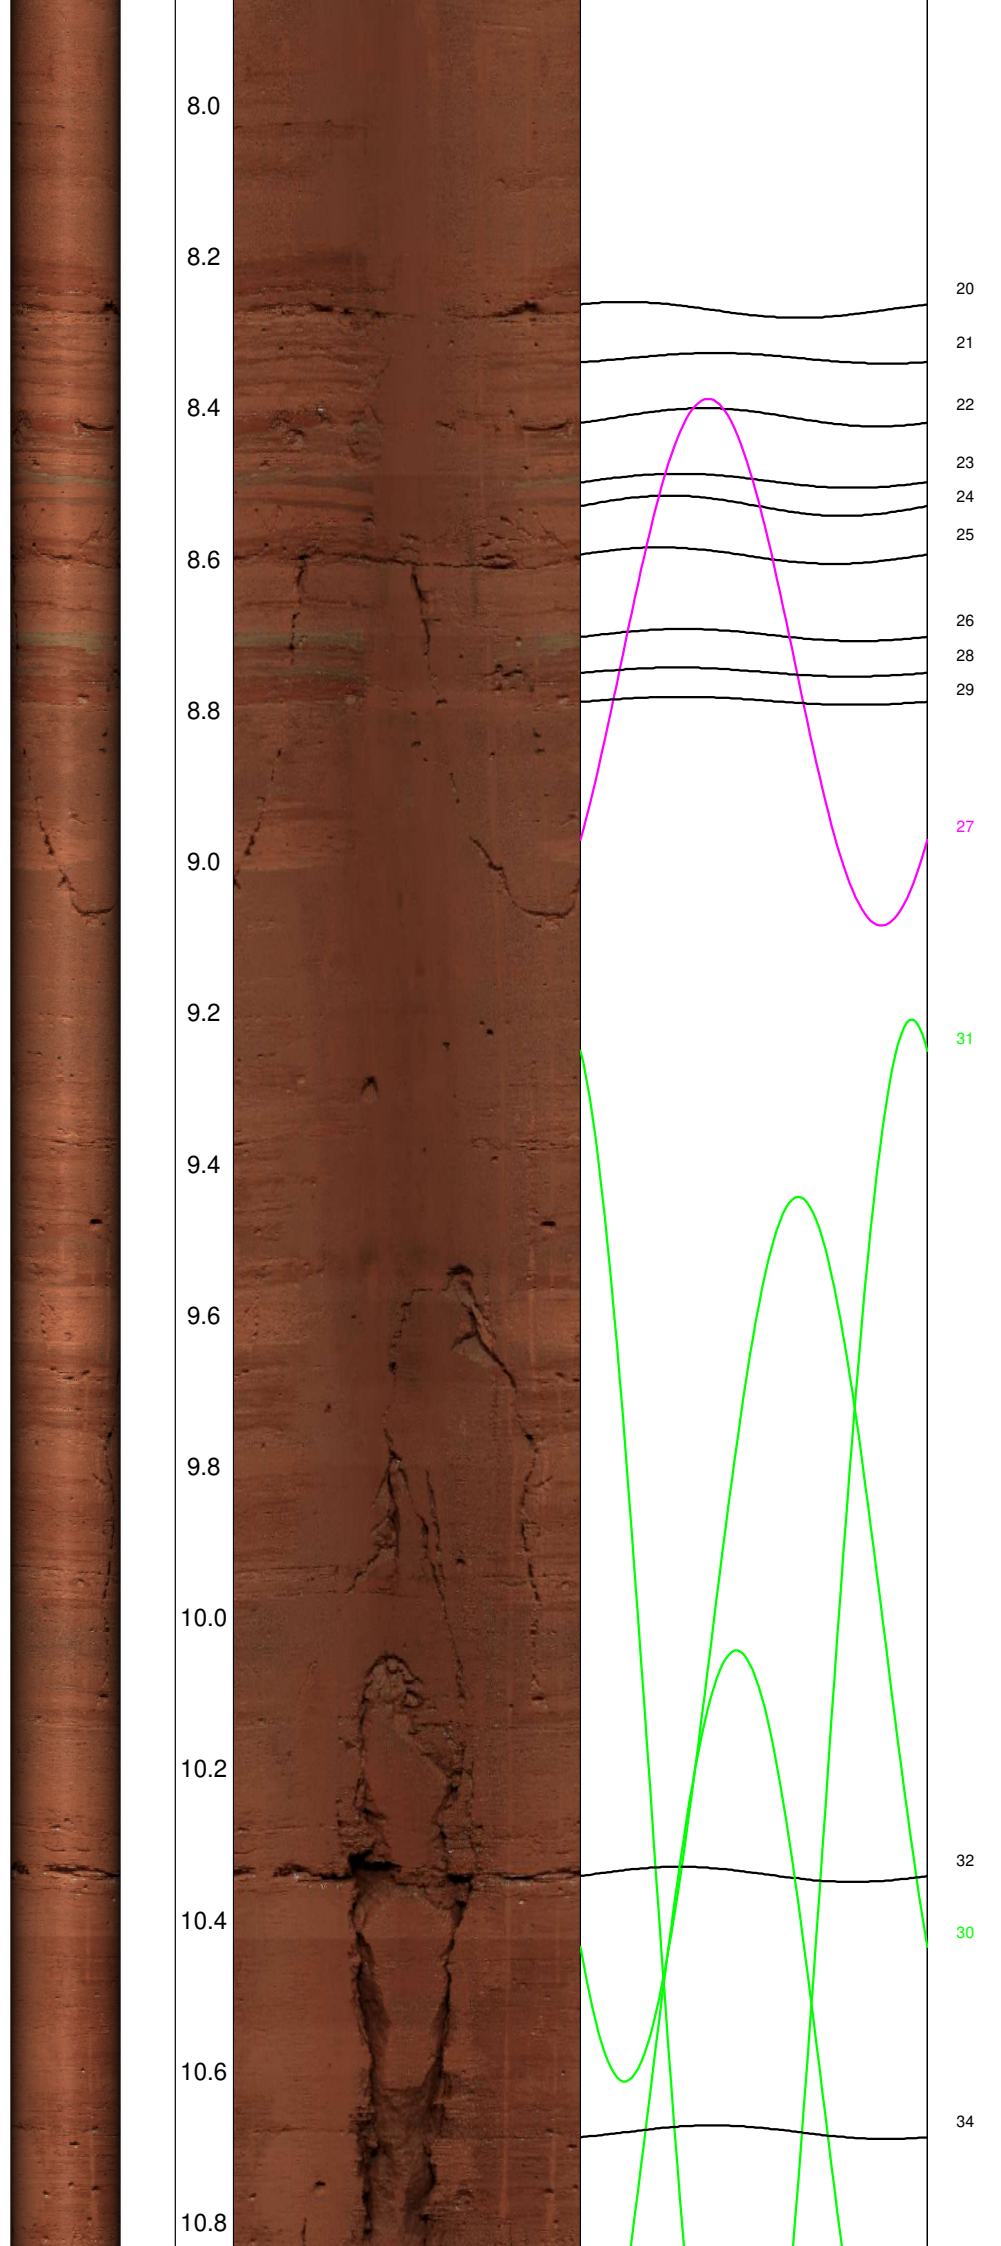





11.0  
11.2  
11.4  
11.6  
11.8  
12.0  
12.2  
12.4  
12.6  
12.8  
13.0  
13.2  
13.4  
13.6  
13.8

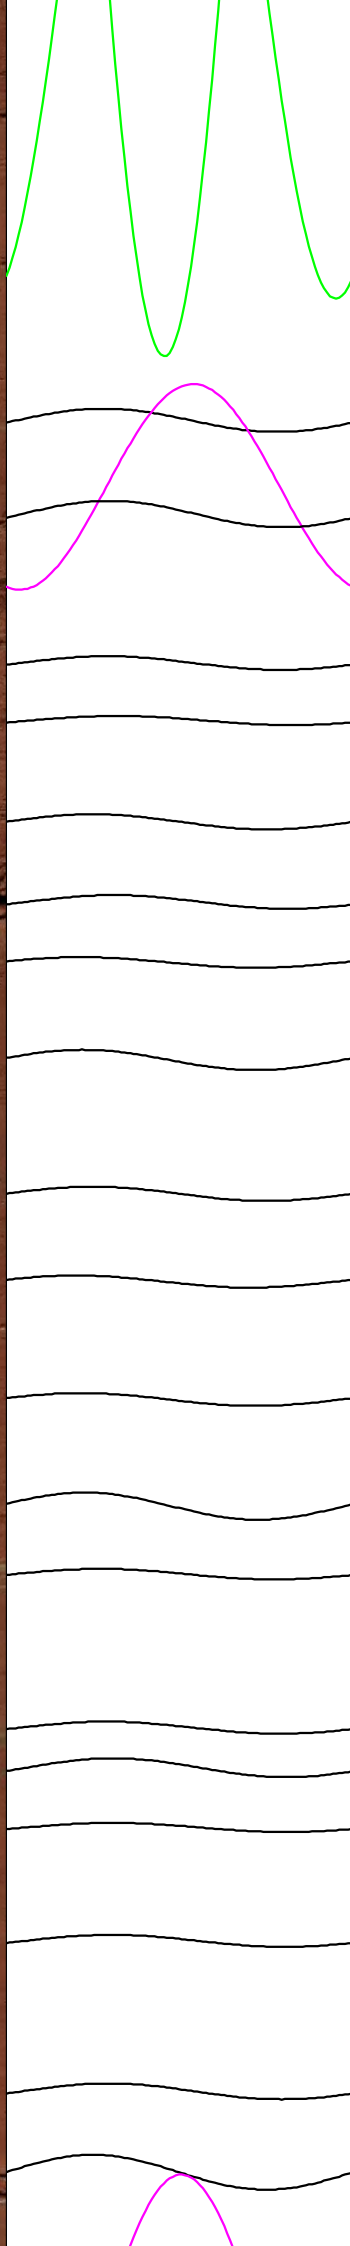

33

35

37

36

38

39

40

41

42

43

44

45

46

47

48

49

50

51

52

53

54



13.8  
14.0  
14.2  
14.4  
14.6  
14.8  
15.0  
15.2  
15.4  
15.6  
15.8  
16.0  
16.2  
16.4  
16.6



56  
55  
57  
58  
59  
60  
61  
62  
63  
64  
65  
66  
67  
68  
69  
70  
71  
72  
73




16.8  
17.0  
17.2  
17.4  
17.6  
17.8  
18.0  
18.2  
18.4  
18.6  
18.8  
19.0  
19.2  
19.4  
19.6



74  
75  
76  
77  
78  
80  
81  
82  
83  
84  
85  
79  
86  
87  
89  
88  
90  
91  
92  
93  
94  
95  
96  
97  
98  
99  
100  
101  
102  
103  
104  
105  
106  
107  
108  
109  
110  
111  
112



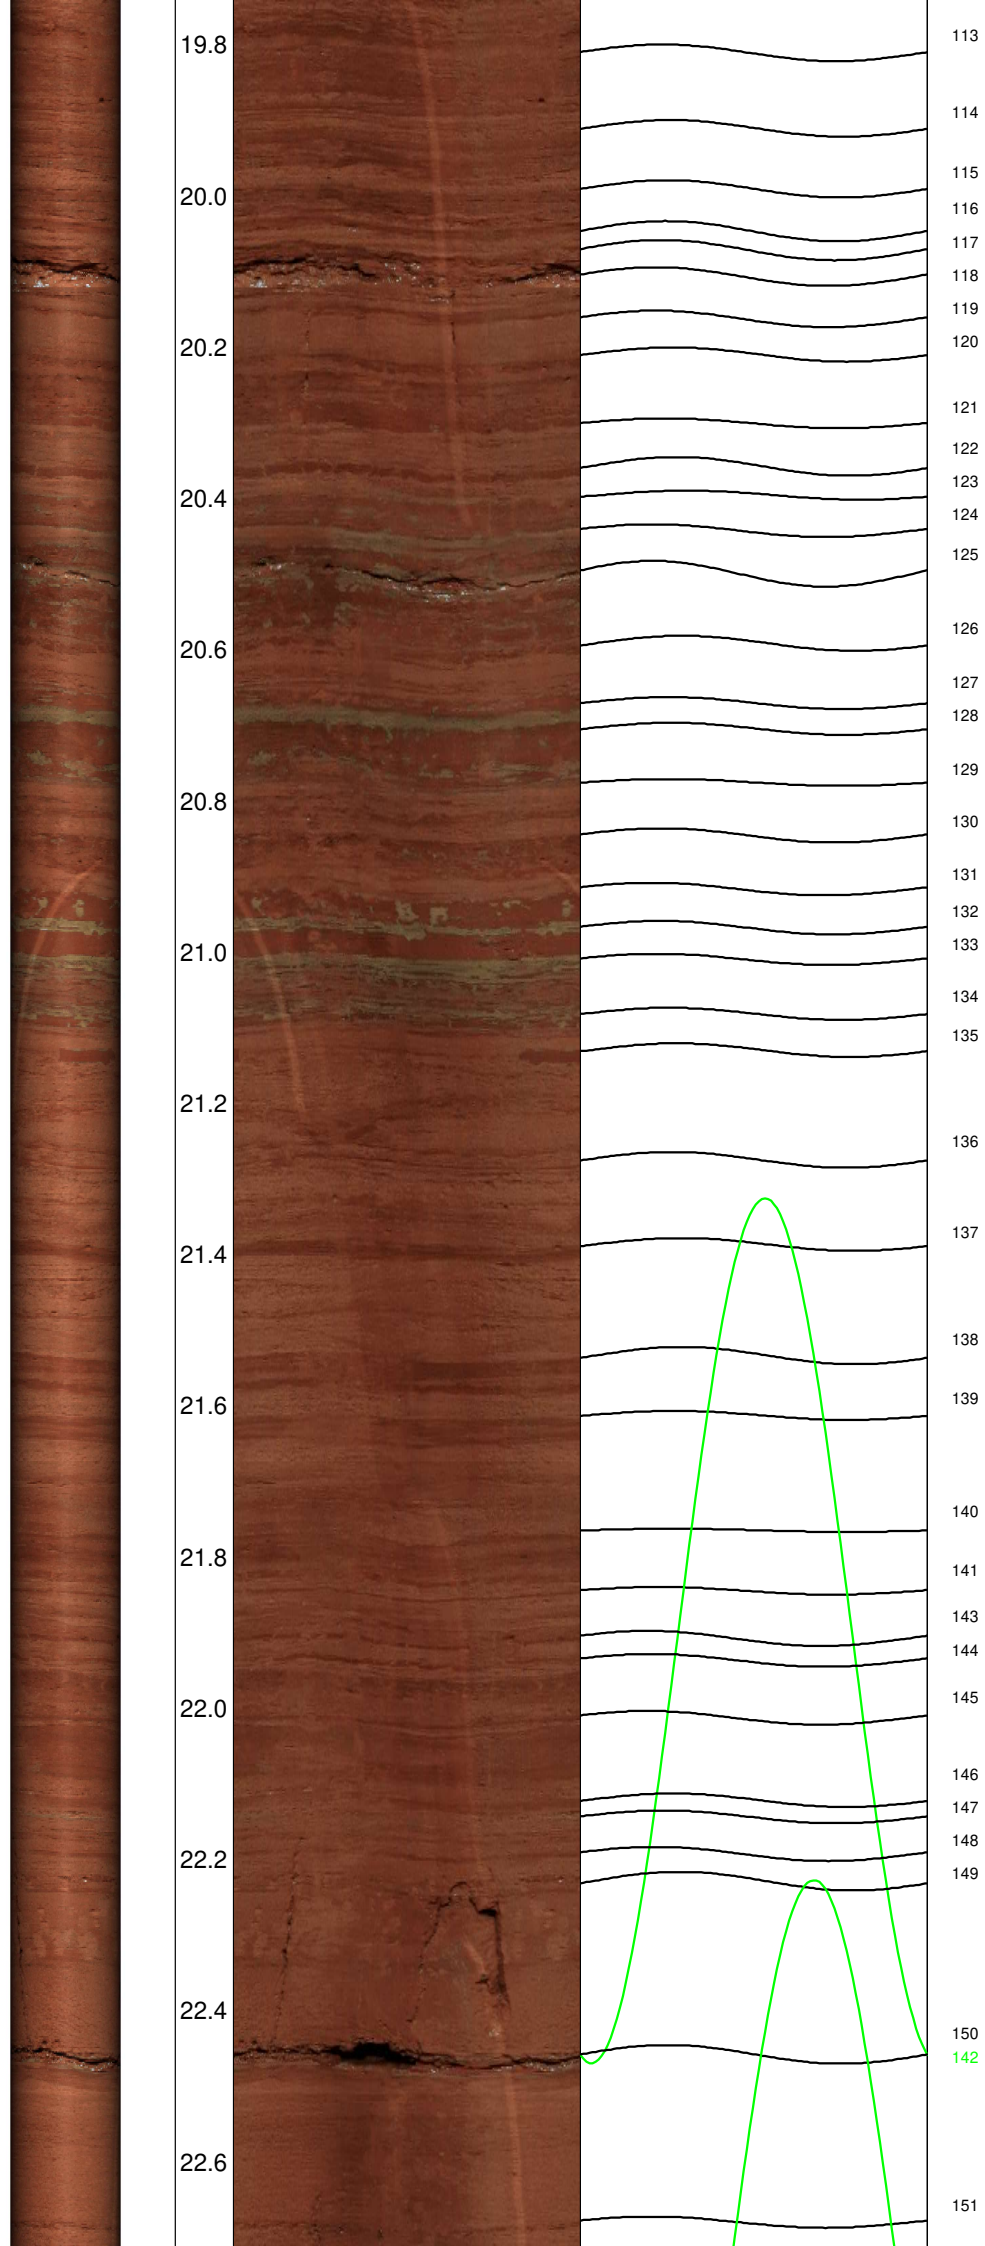



22.8  
23.0  
23.2  
23.4  
23.6  
23.8  
24.0  
24.2  
24.4  
24.6  
24.8  
25.0  
25.2  
25.4  
25.6



153  
155  
154  
156  
152  
157  
158  
Wasserspiegel



