

G | I | F



Geotechnisches Ingenieurbüro Prof. Fecker und Partner GmbH


GIF GmbH
Am Reutgraben 9
D-76275 Ettlingen


Tel.: 07243 / 59 83 7
Fax : 07243 / 59 83 97
E-mail: mail@gif-ettlingen.de

Messprogramm		Erkundungsobjekt	
ABF Akustisches Bohrlochfernsehen		Rhein-Main-Link, PFA HE2	
Auftraggeber: Bohr- ArGe 3-5 Bohrung: P06-Mab-BK-0063 Ort: Marburg Auftragsnummer: e-3679		Teufenmaßstab 1:10	Koordinaten Rechtswert: Hochwert: Höhe ü. NN:
		Messbezugspunkt: GOK	
Messdatum:	24.06.2025	Bohrlochdurchmesser:	146 mm
Bohrteufe:	20.00 m (lt. BM)	Richtung der Bohrung:	vertikal
Messintervall:	14.00 m - 19.58 m (5.58 m)	Quelldatei:	Mab63.log
Verrohrung bis:	14.02 m	Messingenieur:	Hr. Newrzella
Wasserstand:	4.70 m	Bearbeiter:	Hr. Ertelt

Bemerkungen:	
Trennflächen :	schwarz - Schichtung / Schieferung magenta - Klüfte grün - Klüfte nur z. T. erkennbar

Pseudokern		Bohrlochabwicklung					Trennflächenabwicklung					Nr.	Bemerkung
	[m]	N	O	S	W	N	N	O	S	W	N		

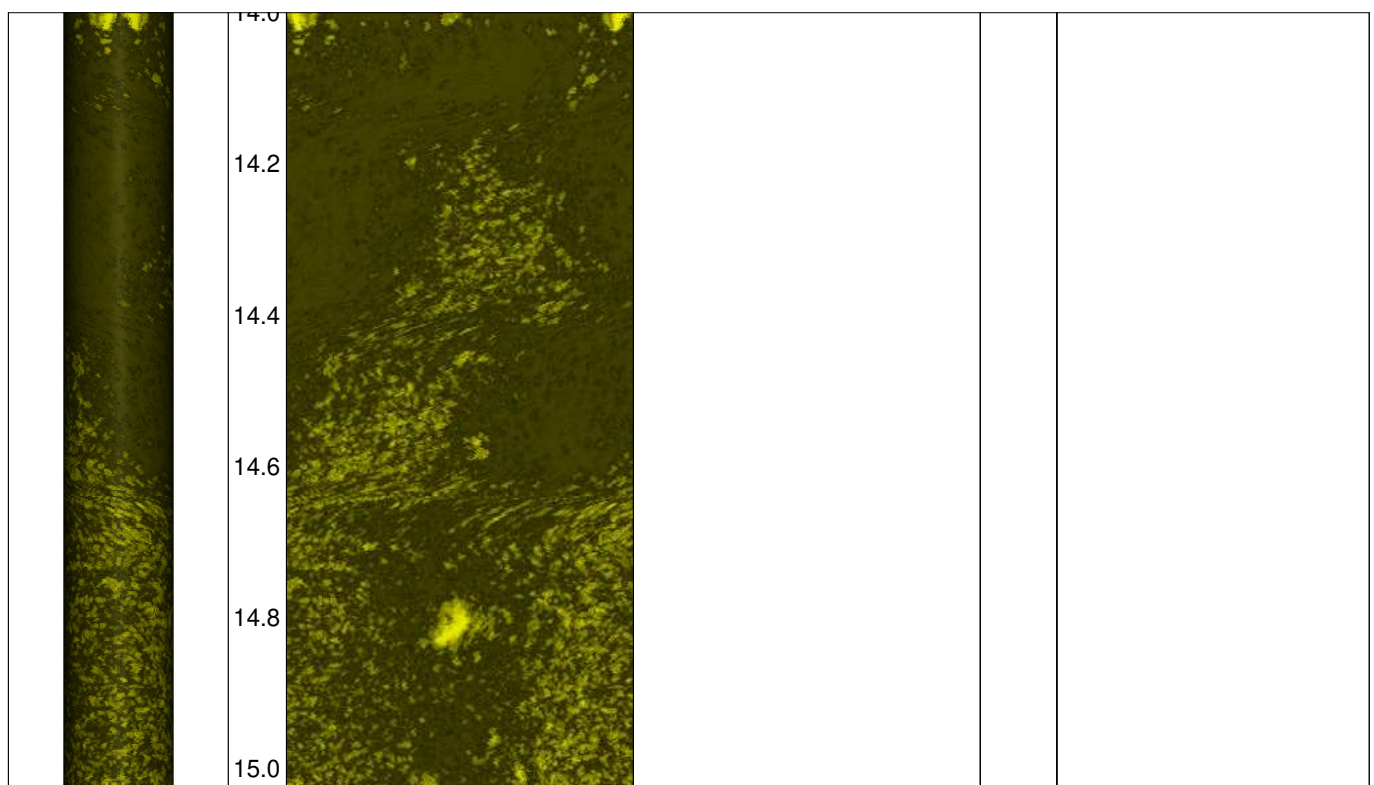

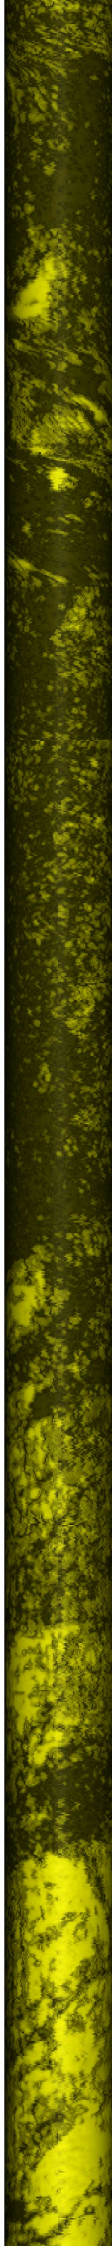

15.2
15.4
15.6
15.8
16.0
16.2
16.4
16.6
16.8
17.0
17.2
17.4
17.6
17.8
18.0



1
2
3
4
5
6
7
8
9
10
11
12
13
14
15
16
17
18

