

G | I | F



Geotechnisches Ingenieurbüro Prof. Fecker und Partner GmbH


GIF GmbH
Am Reutgraben 9
D-76275 Ettlingen

Tel.: 07243 / 59 83 7
Fax : 07243 / 59 83 97
E-mail: mail@gif-ettlingen.de

Messprogramm		Erkundungsobjekt	
ETIBS [®] - Optischer Bohrlochscanner		Rhein-Main-Link, PFA HE2	
Auftraggeber: Bohr- ArGe 3-5 Bohrung: P06-Mab-BK-0152 Ort: Marburg Auftragsnummer: e-3679		Teufenmaßstab 1:10	Koordinaten
		Messbezugspunkt: GOK	Rechtswert: Hochwert: Höhe ü. NN:
Messdatum:	28.09.26	Bohrlochdurchmesser:	146 mm
Bohrteufe:	25.80 m (lt. BM)	Richtung der Bohrung:	vertikal
Messintervall:	6.38 m - 25.18 m (18.80 m)	Quelldatei:	Mab0152.blk / Mab0152.log
Verrohrung bis:	6.40 m	Messingenieur:	Hr. Newrzella
Wasserstand:	21.19 m	Bearbeiter:	Hr. Barsuhn


Bemerkungen:	
Trennflächen : schwarz blau magenta grün	- Schichtung / Schieferung - Schrägschichtung - Klüfte - Klüfte nur z. T. erkennbar

Pseudokern		Bohrlochabwicklung					Trennflächenabwicklung					Nr.	Bemerkung
	[m]	N	O	S	W	N	N	O	S	W	N		

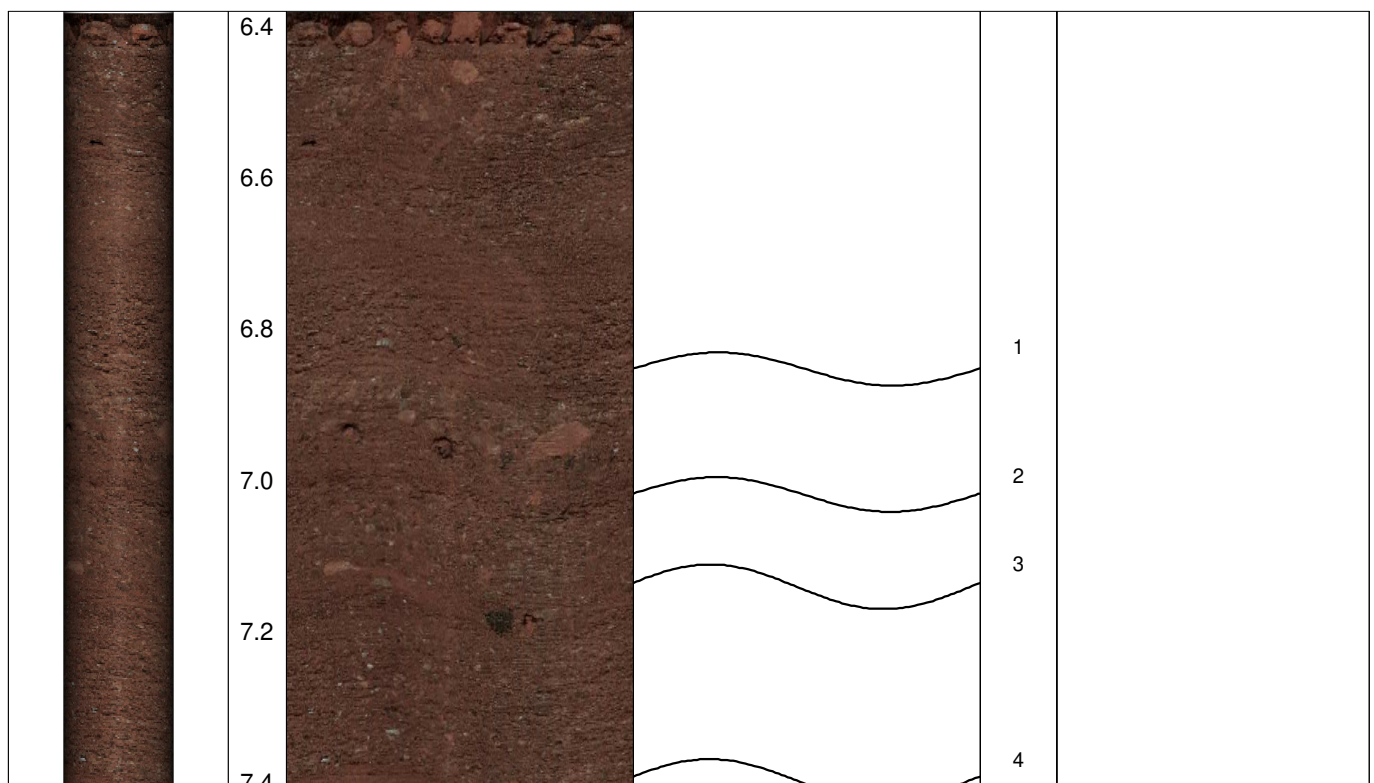




7.4
7.6
7.8
8.0
8.2
8.4
8.6
8.8
9.0
9.2
9.4
9.6
9.8
10.0
10.2

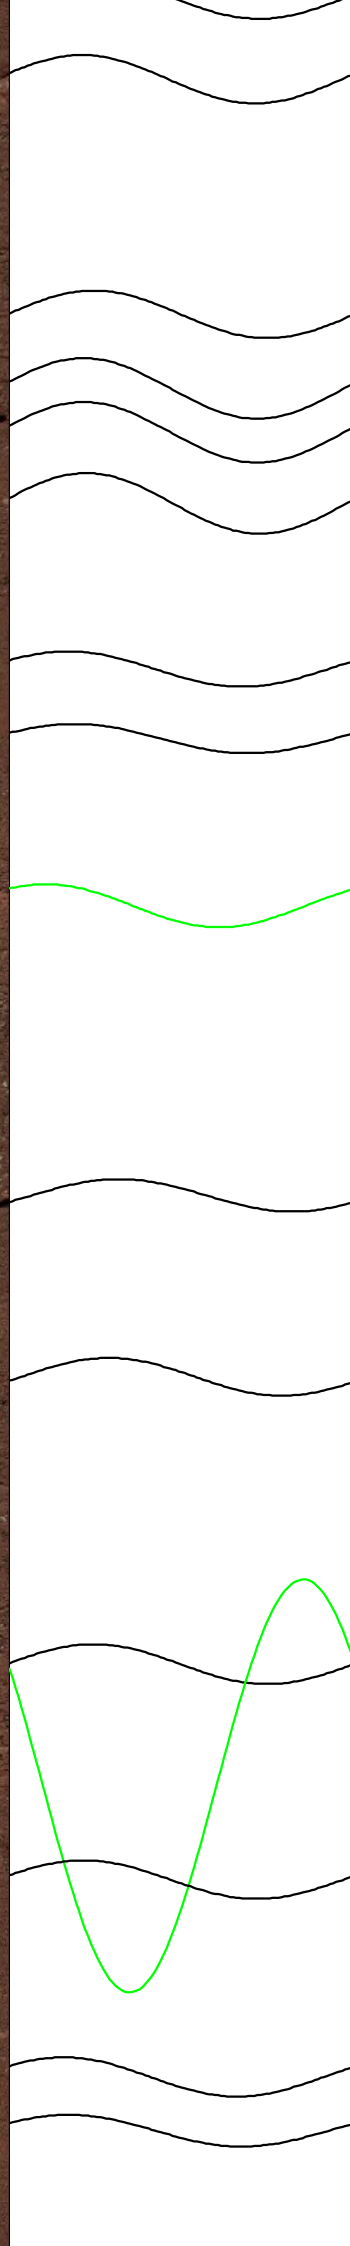

5
6
7
8
9
10
11
12
13
14
15
16
17
18
19



10.4
10.6
10.8
11.0
11.2
11.4
11.6
11.8
12.0
12.2
12.4
12.6
12.8
13.0
13.2

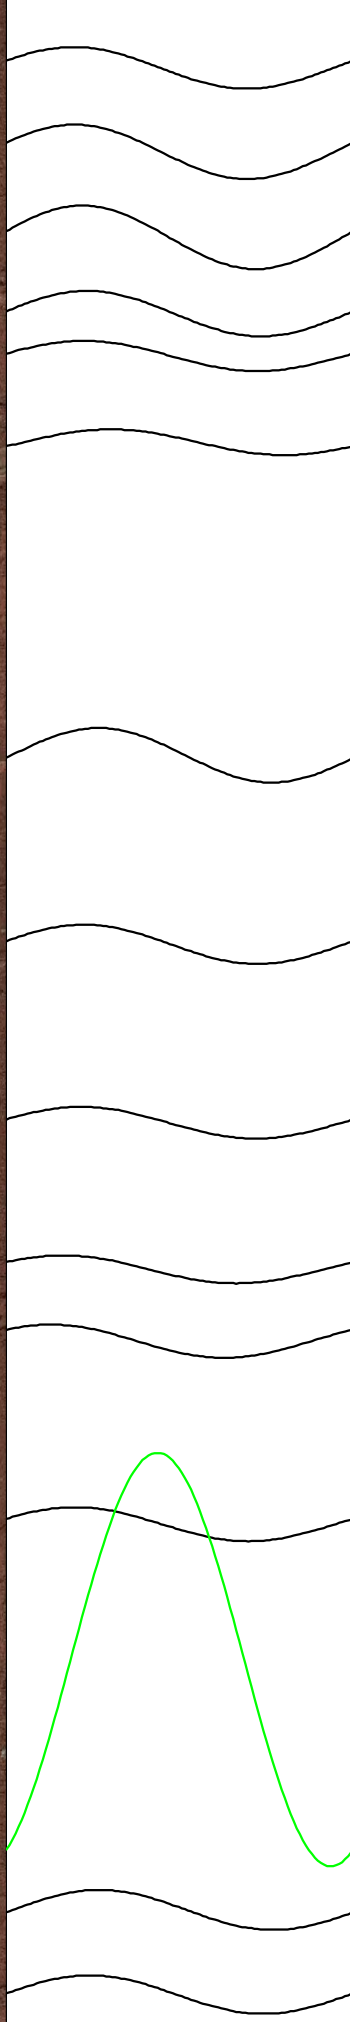

20
21
22
23
24
25
26
27
28
29
30
31
32
33
34



13.4

13.6

13.8

14.0

14.2

14.4

14.6

14.8

15.0

15.2

15.4

15.6

15.8

16.0

16.2

35

36

37

38

39

40

41

42

43

44

45

46



16.4

16.6

16.8

17.0

17.2

17.4

17.6

17.8

18.0

18.2

18.4

18.6

18.8

19.0

19.2

47

48

49

50

51

52

53

55

54

56

58

57

59

60

61



19.4
19.6
19.8
20.0
20.2
20.4
20.6
20.8
21.0
21.2
21.4
21.6
21.8
22.0
22.2



62
63
64
65
66
67
68
69
70
71
72
73
74
75
76
77

Wasserspiegel

