

G | I | F



Geotechnisches Ingenieurbüro Prof. Fecker und Partner GmbH


GIF GmbH
Am Reutgraben 9
D-76275 Ettlingen

Tel.: 07243 / 59 83 7
Fax : 07243 / 59 83 97
E-mail: mail@gif-ettlingen.de

Messprogramm		Erkundungsobjekt	
ETIBS® - Optischer Bohrlochscanner		Rhein-Main-Link, PFA HE2	
Auftraggeber: Bohr- ArGe 3-5 Bohrung: P06-Mab-BK-0155 Ort: Marburg Auftragsnummer: e-3679		Teufenmaßstab 1:10	Koordinaten
		Messbezugspunkt: GOK	Rechtswert: Hochwert: Höhe ü. NN:
Messdatum:	16.09.26	Bohrlochdurchmesser:	146 mm
Bohrteufe:	25.20 m (lt. BM)	Richtung der Bohrung:	vertikal
Messintervall:	2.02 m - 24.41 m (22.39 m)	Quelldatei:	Mab0155.blk
Verrohrung bis:	2.04 m	Messingenieur:	Hr. Newrzella
Wasserstand:	11.95 m	Bearbeiter:	Hr. Barsuhn

Bemerkungen:	
Trennflächen : schwarz blau magenta grün	- Schichtung / Schieferung - Schrägschichtung - Klüfte - Klüfte nur z. T. erkennbar

Pseudokern		Bohrlochabwicklung					Trennflächenabwicklung					Nr.	Bemerkung
	[m]	N	O	S	W	N	N	O	S	W	N		

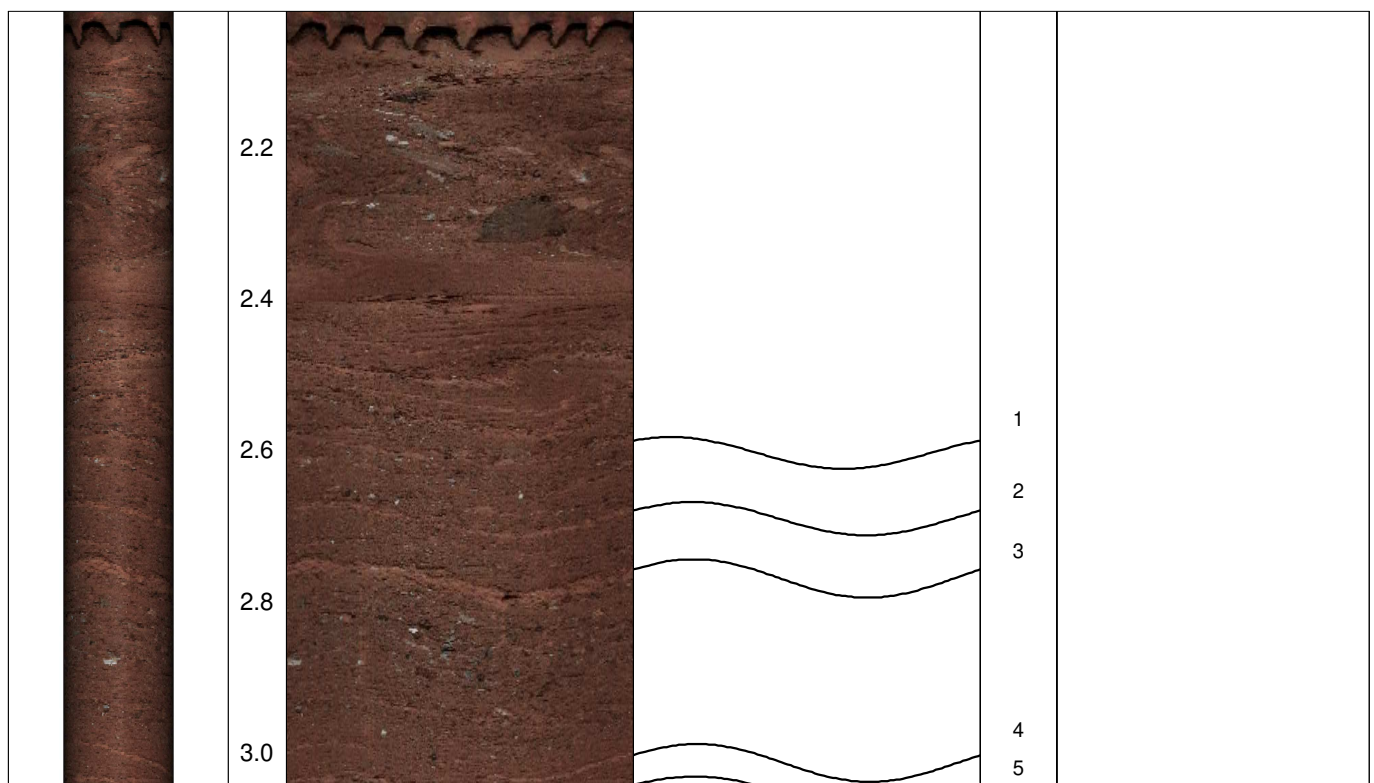



3.2

3.4

3.6

3.8

4.0

4.2

4.4

4.6

4.8

5.0

5.2

5.4

5.6

5.8

6.0

6

7

8

9

10

11

12

13

14

15

16



6.2

6.4

6.6

6.8

7.0

7.2

7.4

7.6

7.8


8.0

8.2

8.4

8.6

8.8

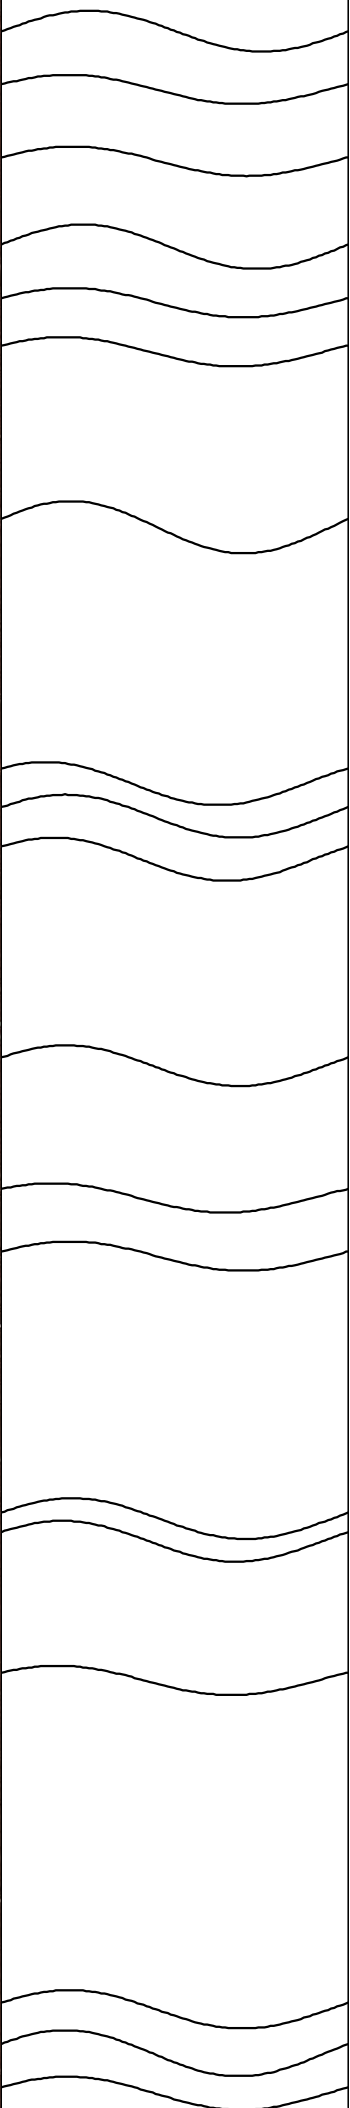

17

18

19

20

21

22

23

24

25

26

27

28

29

30

31

32



33

34

35



9.0
9.2
9.4
9.6
9.8
10.0
10.2
10.4
10.6
10.8
11.0
11.2
11.4
11.6
11.8

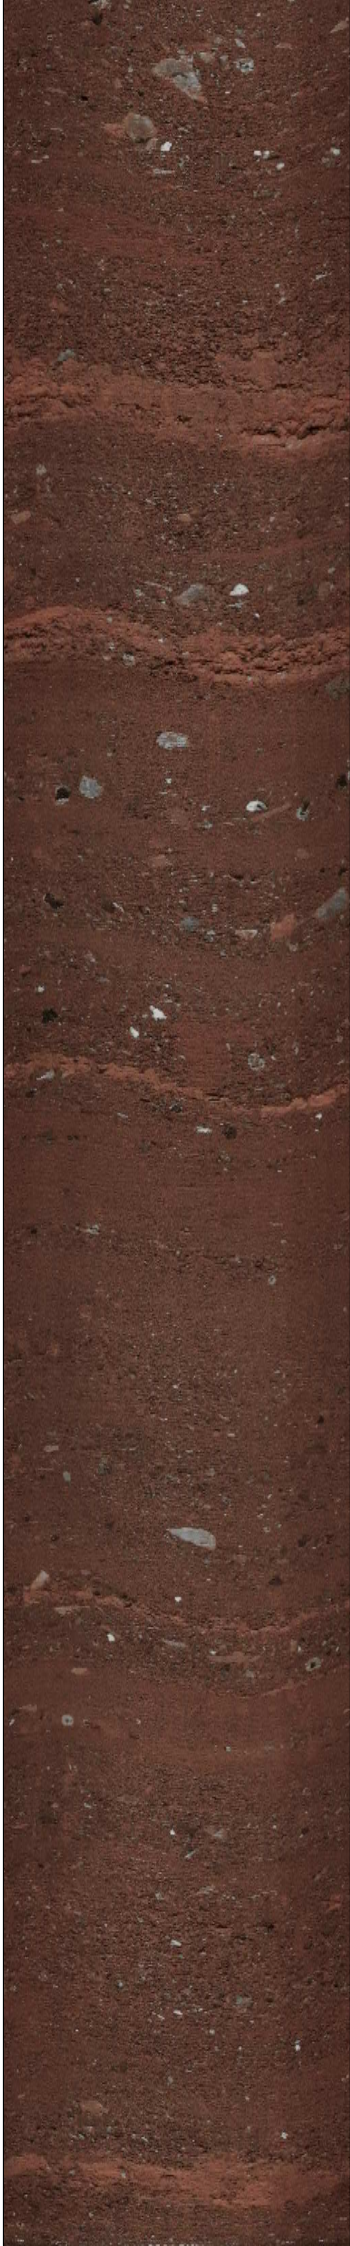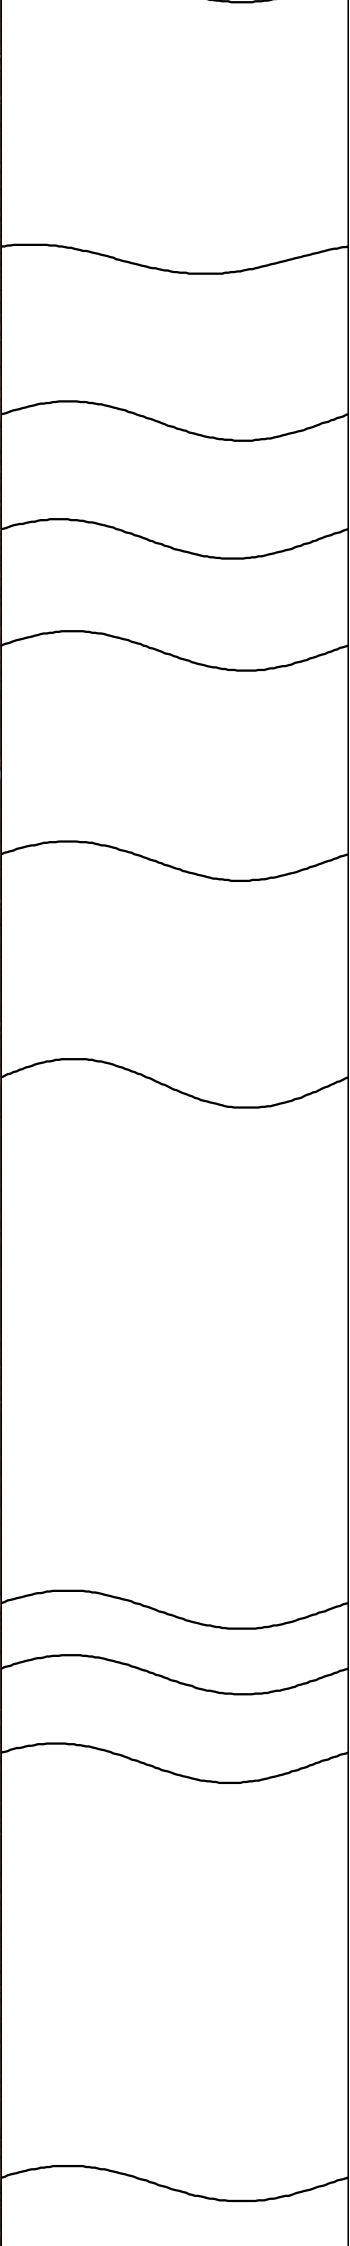

36
37
38
39
40
41
42
43
44
45

Wasserspiegel



12.0

12.2

12.4

12.6

12.8

13.0

13.2

13.4

13.6

13.8

14.0

14.2

14.4

14.6

14.8

46

47

48

49

50

51

52

53

54

55

56

57

58



15.0

15.2

15.4

15.6

15.8

16.0

16.2

16.4

16.6

16.8

17.0

17.2

17.4

17.6

17.8

59

60

61

62

63

64

65

66

67

68

69

70

71

72

73

74

75



18.0

18.2

18.4

18.6

18.8

19.0

19.2

19.4

19.6

19.8

20.0

20.2

20.4

20.6

20.8



76

77

78

79

80

81

82

83

84


85

86

87

88

89

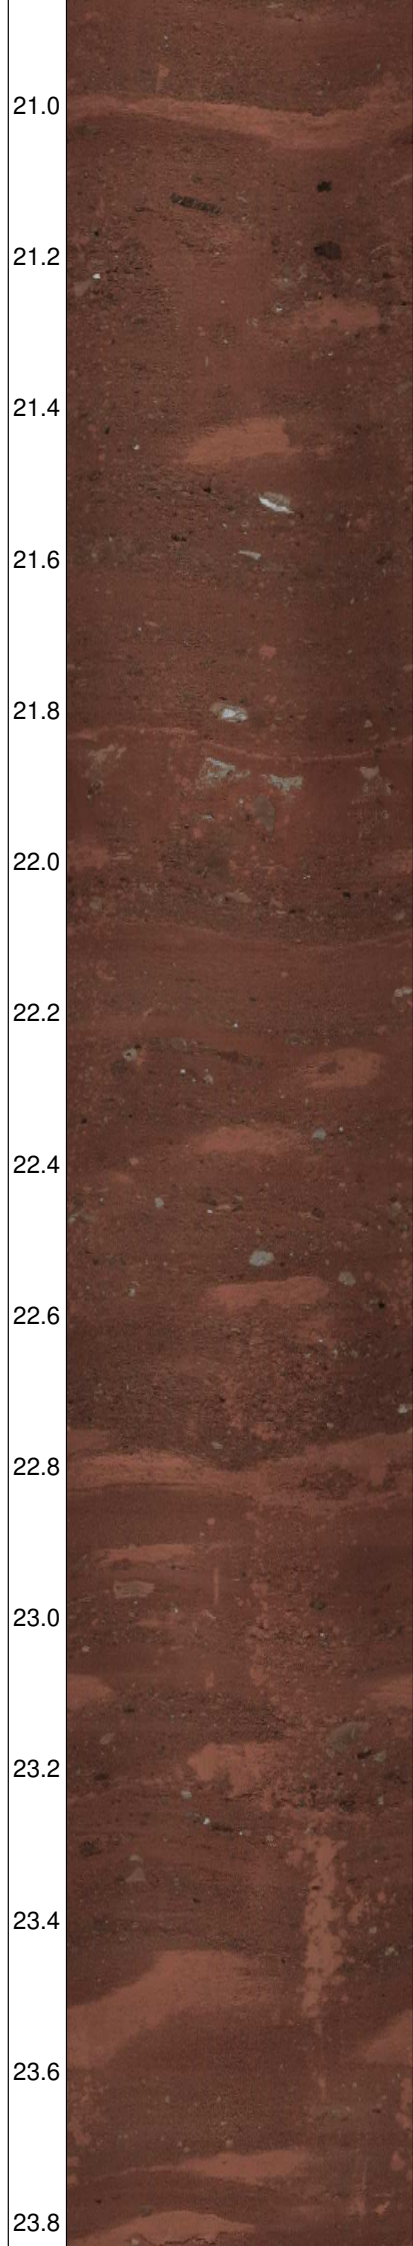

21.0

21.2

21.4

21.6

21.8

22.0

22.2

22.4

22.6

22.8

23.0

23.2

23.4

23.6

23.8

90

91

92

93

94

95

96

97

