

G | I | F



Geotechnisches Ingenieurbüro Prof. Fecker und Partner GmbH


GIF GmbH
Am Reutgraben 9
D-76275 Ettlingen

Tel.: 07243 / 59 83 7
Fax : 07243 / 59 83 97
E-mail: mail@gif-ettlingen.de

Messprogramm		Erkundungsobjekt	
ETIBS® - Optischer Bohrlochscanner		Rhein-Main-Link, PFA HE2	
Auftraggeber: Bohr- ArGe 3-5 Bohrung: P06-Mab-BK-0391 Ort: Marburg Auftragsnummer: e-3679		Teufenmaßstab 1:10	Koordinaten
		Messbezugspunkt: GOK	Rechtswert: Hochwert: Höhe ü. NN:
Messdatum:	26.08.2026	Bohrlochdurchmesser:	146 mm
Bohrteufe:	20.50 m (lt. BM)	Richtung der Bohrung:	vertikal
Messintervall:	10.09 m - 18.29 m (8.20 m)	Quelldatei:	Mab-0391.blk
Verrohrung bis:	1.13 m	Messingenieur:	Hr. Newrzella
Wasserstand:	4.10 m (lt. BM)	Bearbeiter:	Fr. Sagmajster

Bemerkungen:	
Trennflächen :	schwarz - Schichtung / Schieferung blau - Schrägschichtung magenta - Klüfte grün - Klüfte nur z. T. erkennbar

Pseudokern		Bohrlochabwicklung					Trennflächenabwicklung					Nr.	Bemerkung
	[m]	N	O	S	W	N	N	O	S	W	N		

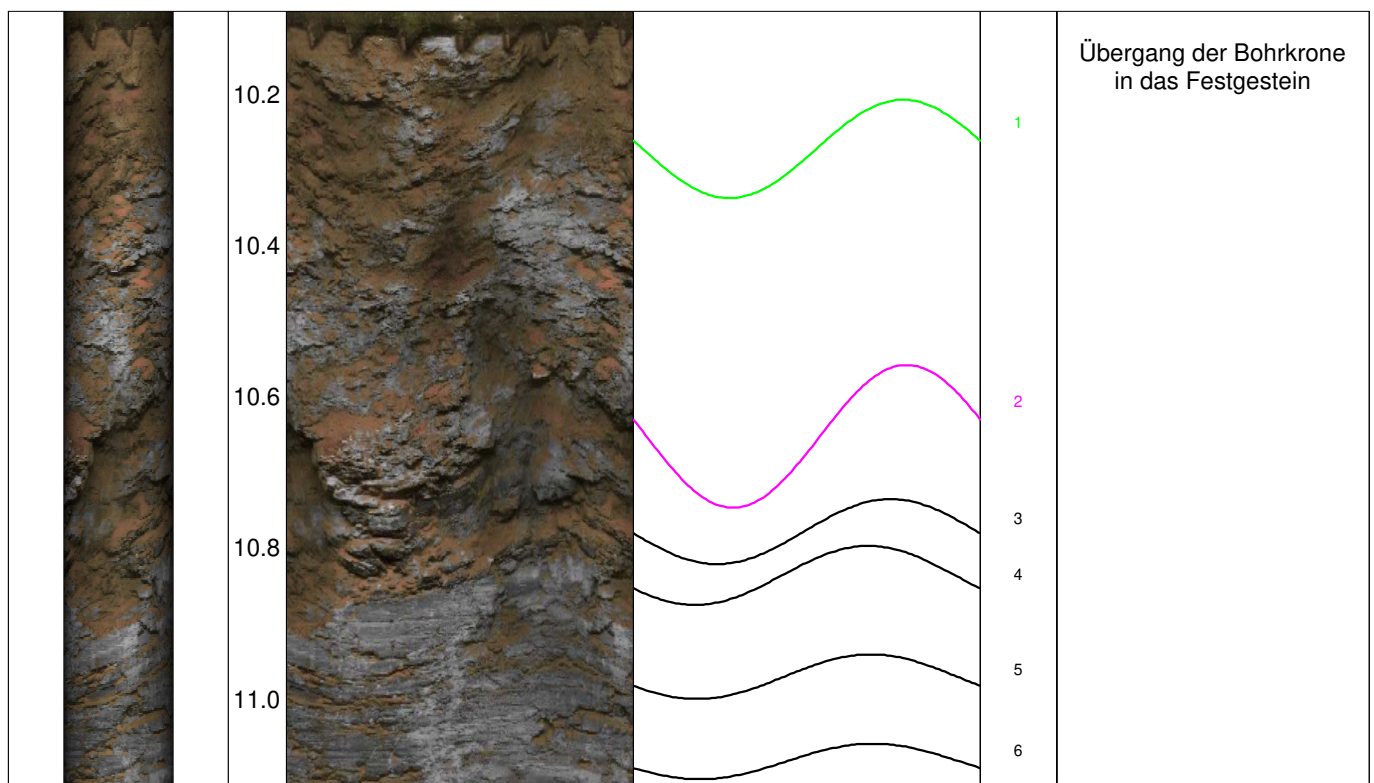



11.2

11.4

11.6

11.8

12.0

12.2

12.4

12.6

12.8

13.0

13.2

13.4

13.6

13.8

14.0



7

8

9

10

11

12

13

14

15

16

17

18

19

20

21

22

23

24

25

26

27

28

29

30

31

32

33



14.2

14.4

14.6

14.8

15.0

15.2

15.4

15.6

15.8

16.0


16.2

16.4

16.6

16.8

17.0

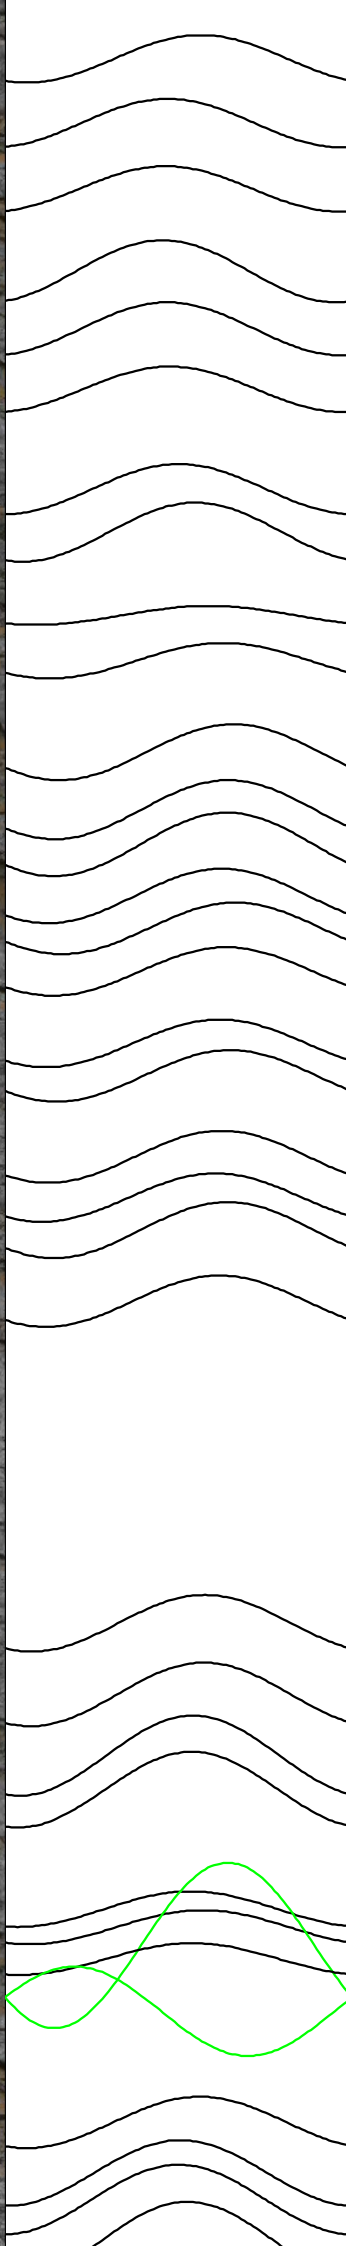

34

35

36

37

38

39

40

41

42

43

44

45

46

47

48

49

50

51

52

53

54

55

56

57

58

59

60

61

63

62

64

65

66

67

