

Geotechnisches Ingenieurbüro
Prof. Fecker und Partner GmbH


Messprogramm ETIBS® - Optischer Bohrlochscanner		Erkundungsobjekt Rhein-Main-Link, PFA HE2	
Auftraggeber: Bohr- ArGe 3-5 Bohrung: P06-Wel-BK-0456 Ort: Weimar (Lahn) Auftragsnummer: e-3679		Teufenmaßstab 1:10	Koordinaten Rechtswert: Hochwert: Höhe ü. NN:
		Messbezugspunkt: GOK	

Messdatum:	24.08.2026	Bohrlochdurchmesser:	146 mm
Bohrteufe:	30.00 m (lt. BM)	Richtung der Bohrung:	vertikal
Messintervall:	14.52 m - 30.03 m (15.51 m)	Quelldatei:	Wel-456.blk
Verrohrung bis:	14.55 m	Messingenieur:	Hr. Veres
Wasserstand:	6.50 m (lt. BM)	Bearbeiter:	Fr. Sagmajster

Bemerkungen:


Trennflächen :	schwarz	- Schichtung / Schieferung
	blau	- Schrägschichtung
	magenta	- Klüfte
	grün	- Klüfte nur z. T. erkennbar


Pseudokern		Bohrlochabwicklung					Trennflächenabwicklung					Nr.	Bemerkung
	[m]	N	O	S	W	N	N	O	S	W	N		

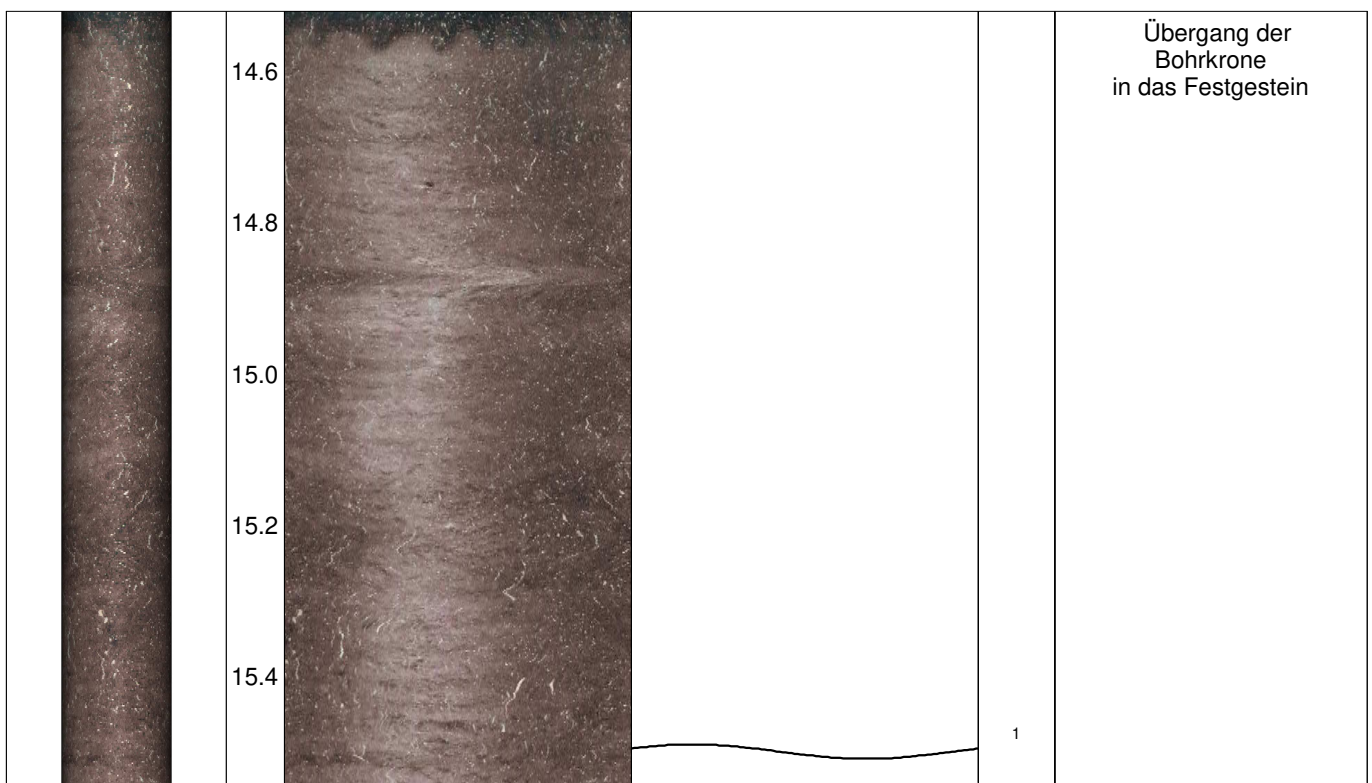



15.6
15.8
16.0
16.2
16.4
16.6
16.8
17.0
17.2
17.4
17.6
17.8
18.0
18.2
18.4

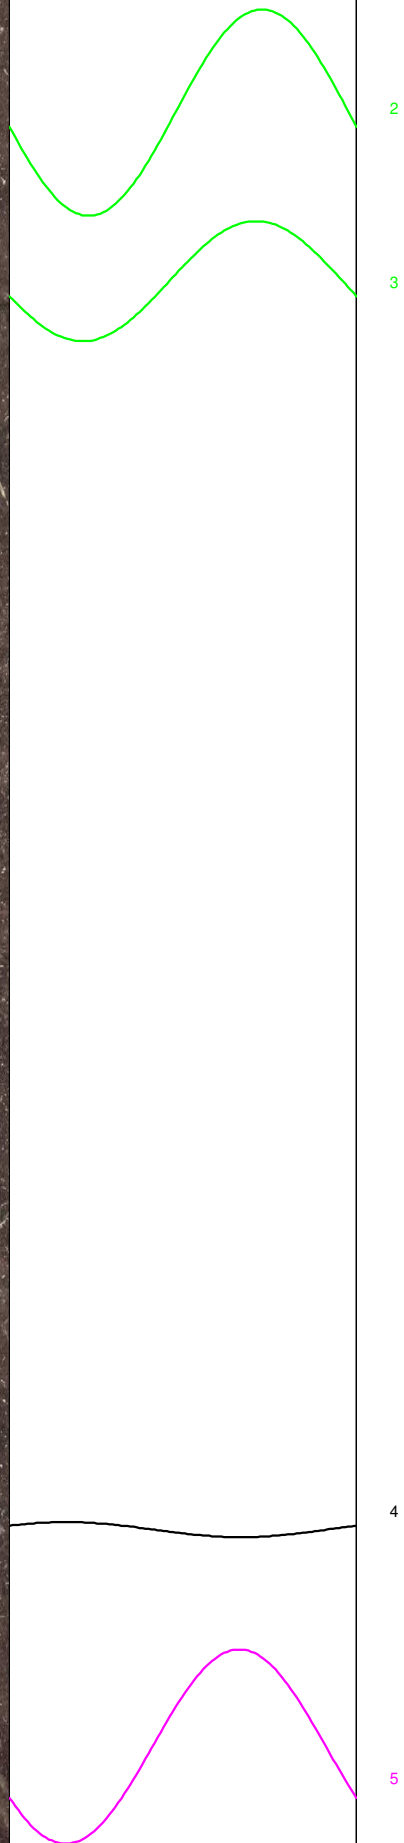

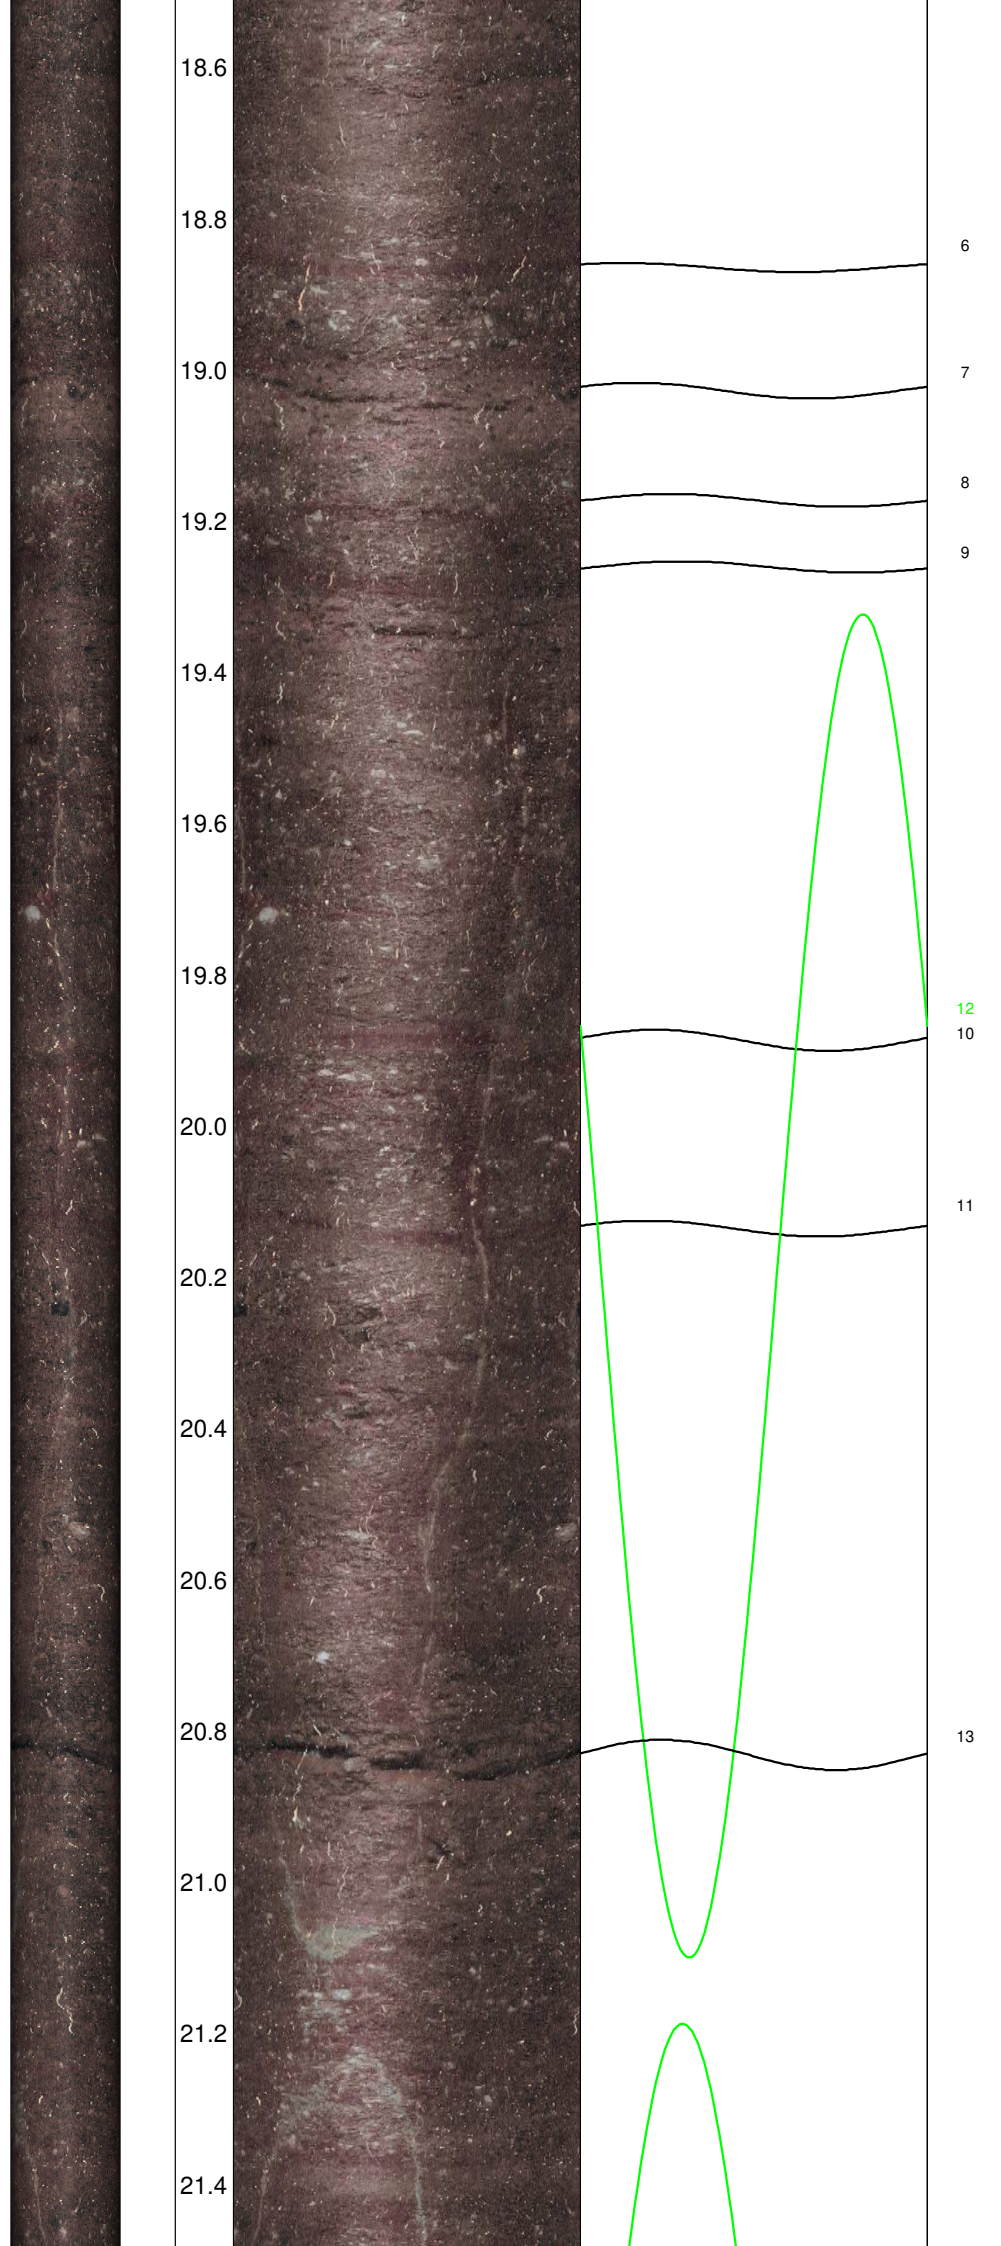



21.6

21.8

22.0

22.2

22.4

22.6

22.8

23.0

23.2

23.4

23.6

23.8

24.0

24.2

24.4



14

15

16

17

18

19

20

21

22

23

24

