




Messprogramm		Erkundungsobjekt	
ETIBS® - Optischer Bohrlochscanner		Rhein-Main-Link, PFA HE3	
Auftraggeber: Bohr- ArGe 3-5 Bohrung: P07-Bus-BK-0094 Ort: Buseck Auftragsnummer: e-3679		Teufenmaßstab 1:10	Koordinaten
		Messbezugspunkt: GOK	Rechtswert: Hochwert: Höhe ü. NN:
Messdatum:	15.08.2025	Bohrlochdurchmesser:	146 mm
Bohrteufe:	20.50 m (lt. BM)	Richtung der Bohrung:	vertikal
Messintervall:	10.32 m - 19.84 m (9.52 m)	Quelldatei:	Bus0094.blk
Verrohrung bis:	10.34 m	Messingenieur:	Hr. Newrzella
Wasserstand:	3.00 m	Bearbeiter:	Hr. Barsuhn


Bemerkungen:	
Trennflächen :	schwarz - Schichtung / Schieferung blau - Schrägschichtung magenta - Klüfte grün - Klüfte nur z. T. erkennbar

Pseudokern		Bohrlochabwicklung					Trennflächenabwicklung					Nr.	Bemerkung
	[m]	N	O	S	W	N	N	O	S	W	N		

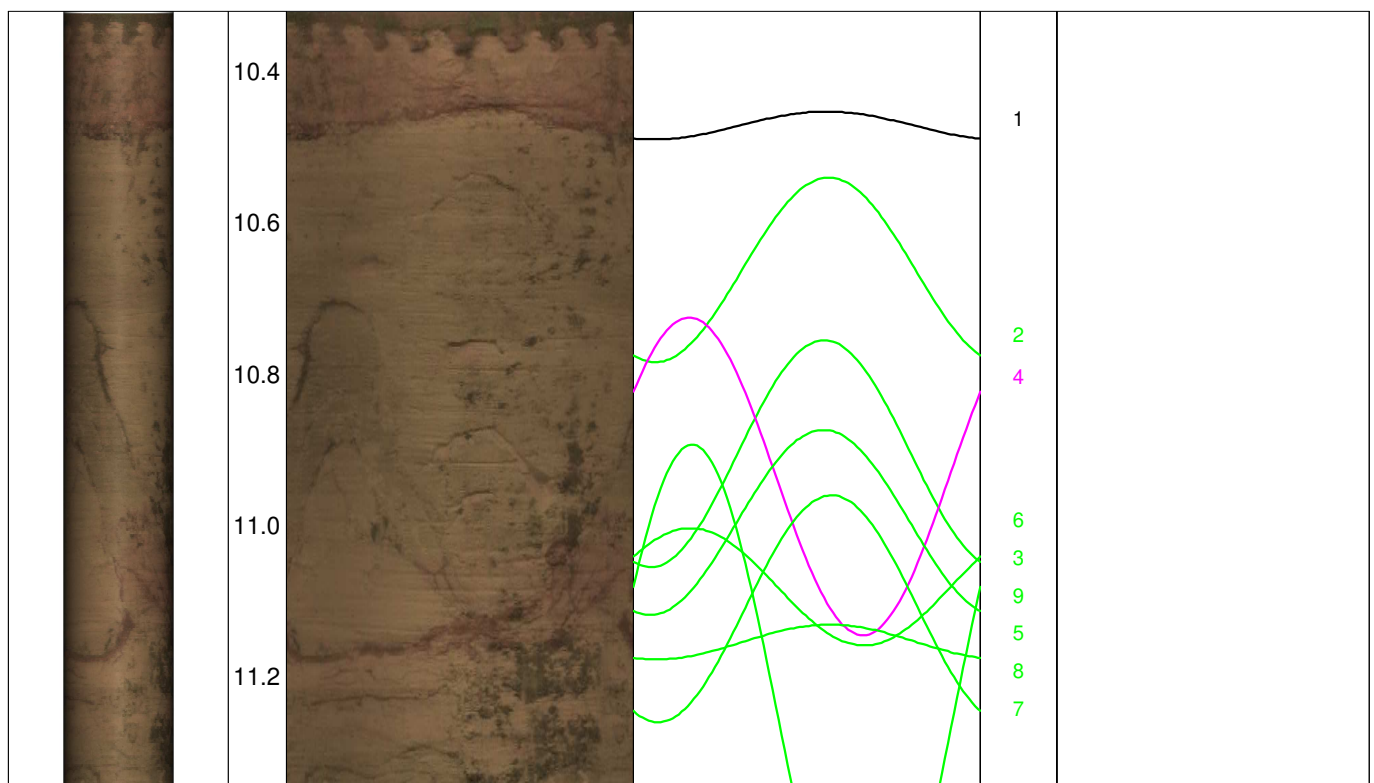

11.4
11.6
11.8
12.0
12.2
12.4
12.6
12.8
13.0
13.2
13.4
13.6
13.8
14.0
14.2

10
11
12
13
14
15
16
17
18
19
20
21
23
22
24
25

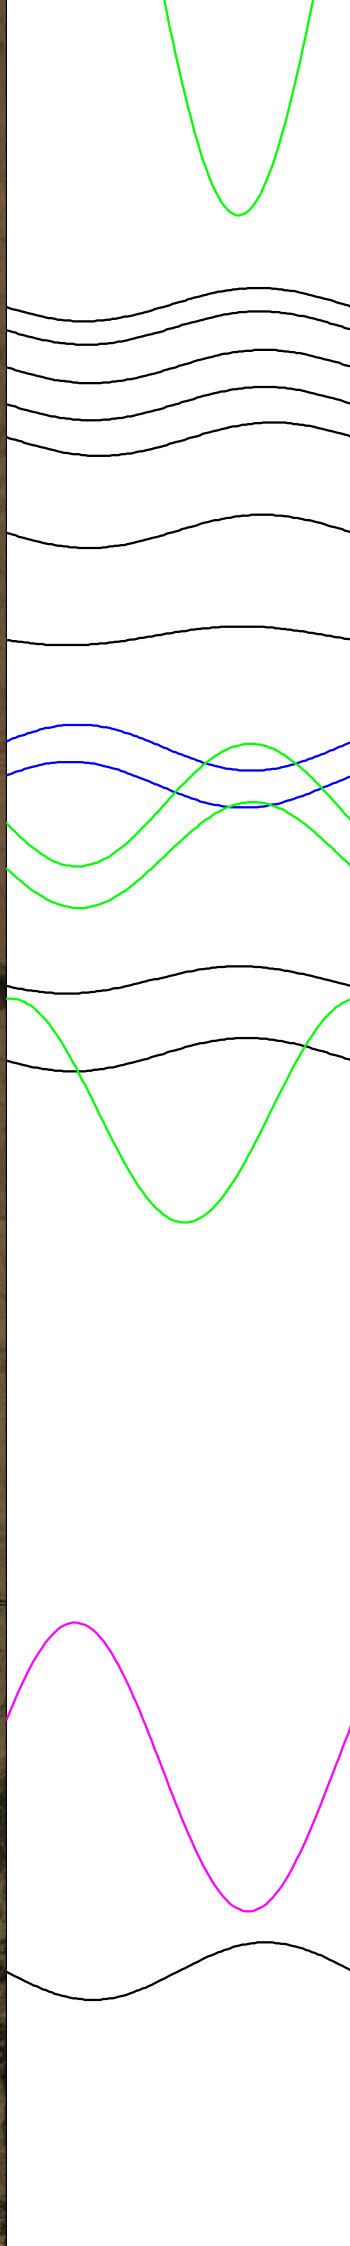

14.4
14.6
14.8
15.0
15.2
15.4
15.6
15.8
16.0
16.2
16.4
16.6
16.8
17.0
17.2

