




Messprogramm		Erkundungsobjekt	
ETIBS [®] - Optischer Bohrlochscanner		Rhein-Main-Link, PFA HE3	
Auftraggeber: Bohr- ArGe 3-5 Bohrung: P07-Fre-BK-0018 Ort: Fernwald Auftragsnummer: e-3679		Teufenmaßstab 1:10	Koordinaten Rechtswert: Hochwert: Höhe ü. NN:
		Messbezugspunkt: GOK	
Messdatum:	30.07.2025	Bohrlochdurchmesser:	146 mm
Bohrteufe:	55.0 m (lt. BM)	Richtung der Bohrung:	vertikal
Messintervall:	2.25 m - 50.97 m (48.72 m)	Quelldatei:	Fre0018.blk
Verrohrung bis:	2.27 m	Messingenieur:	Hr. Newrzella
Wasserstand:	18.39 m	Bearbeiter:	Hr. Dr. Monsees

Bemerkungen:		Bohrlochscan im Basalt und Tuff lt. Schichtenverzeichnis, ergo keine Schichtungen
Trennflächen :	schwarz	- Schichtung / Schieferung
	blau	- Schrägschichtung
	magenta	- Klüfte
	grün	- Klüfte nur z. T. erkennbar

Pseudokern		Bohrlochabwicklung					Trennflächenabwicklung					Nr.	Bemerkung
	[m]	N	O	S	W	N	N	O	S	W	N		

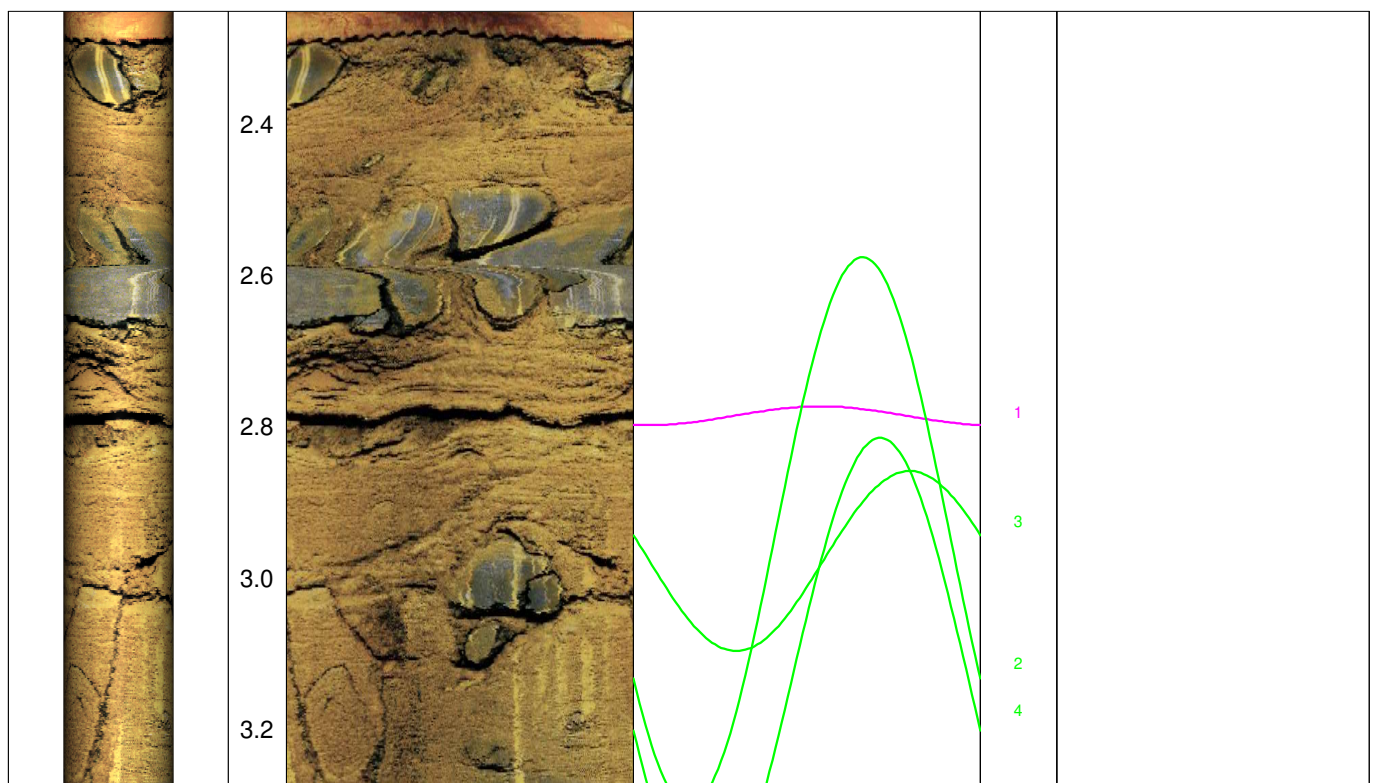



3.4

3.6

3.8

4.0

4.2

4.4

4.6

4.8

5.0

5.2

5.4

5.6

5.8

6.0

6.2



5

6

7

8

9



6.4

6.6

6.8

7.0

7.2

7.4

7.6

7.8

8.0

8.2


8.4

8.6

8.8

9.0

9.2

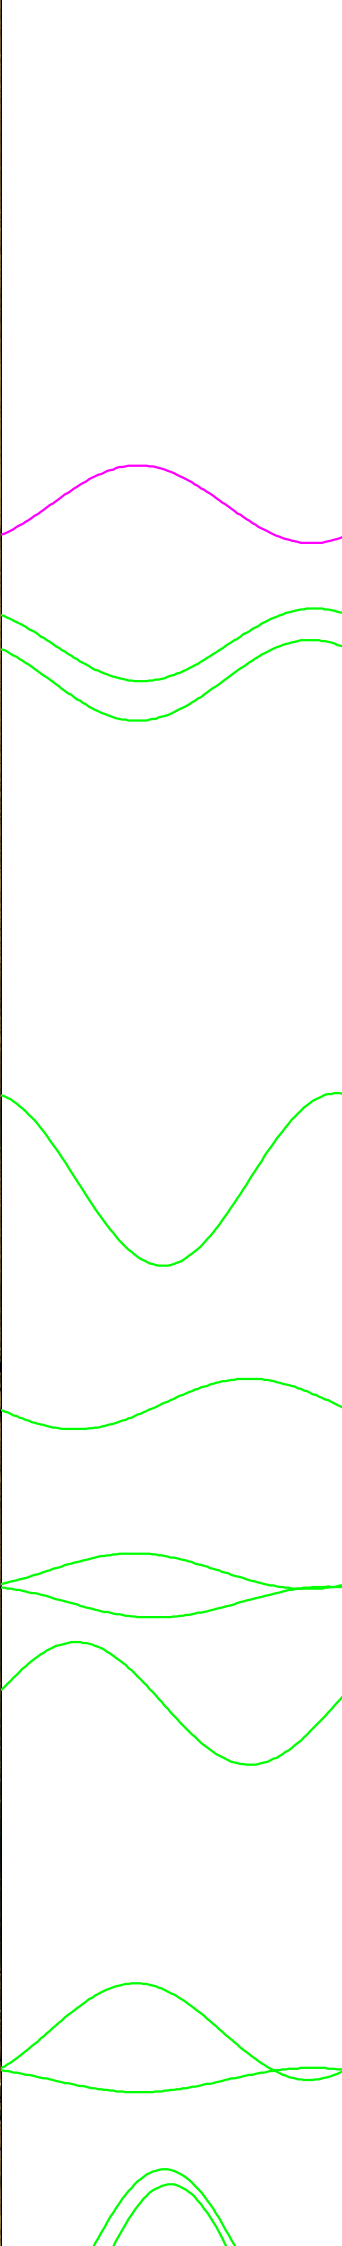

10

11

12

13

14

15

16

17

19


18



9.4
9.6
9.8
10.0
10.2
10.4
10.6
10.8
11.0
11.2
11.4
11.6
11.8
12.0



20
21
22
23
24
25
26
28
27
29
30
32
31
33
34
35
36

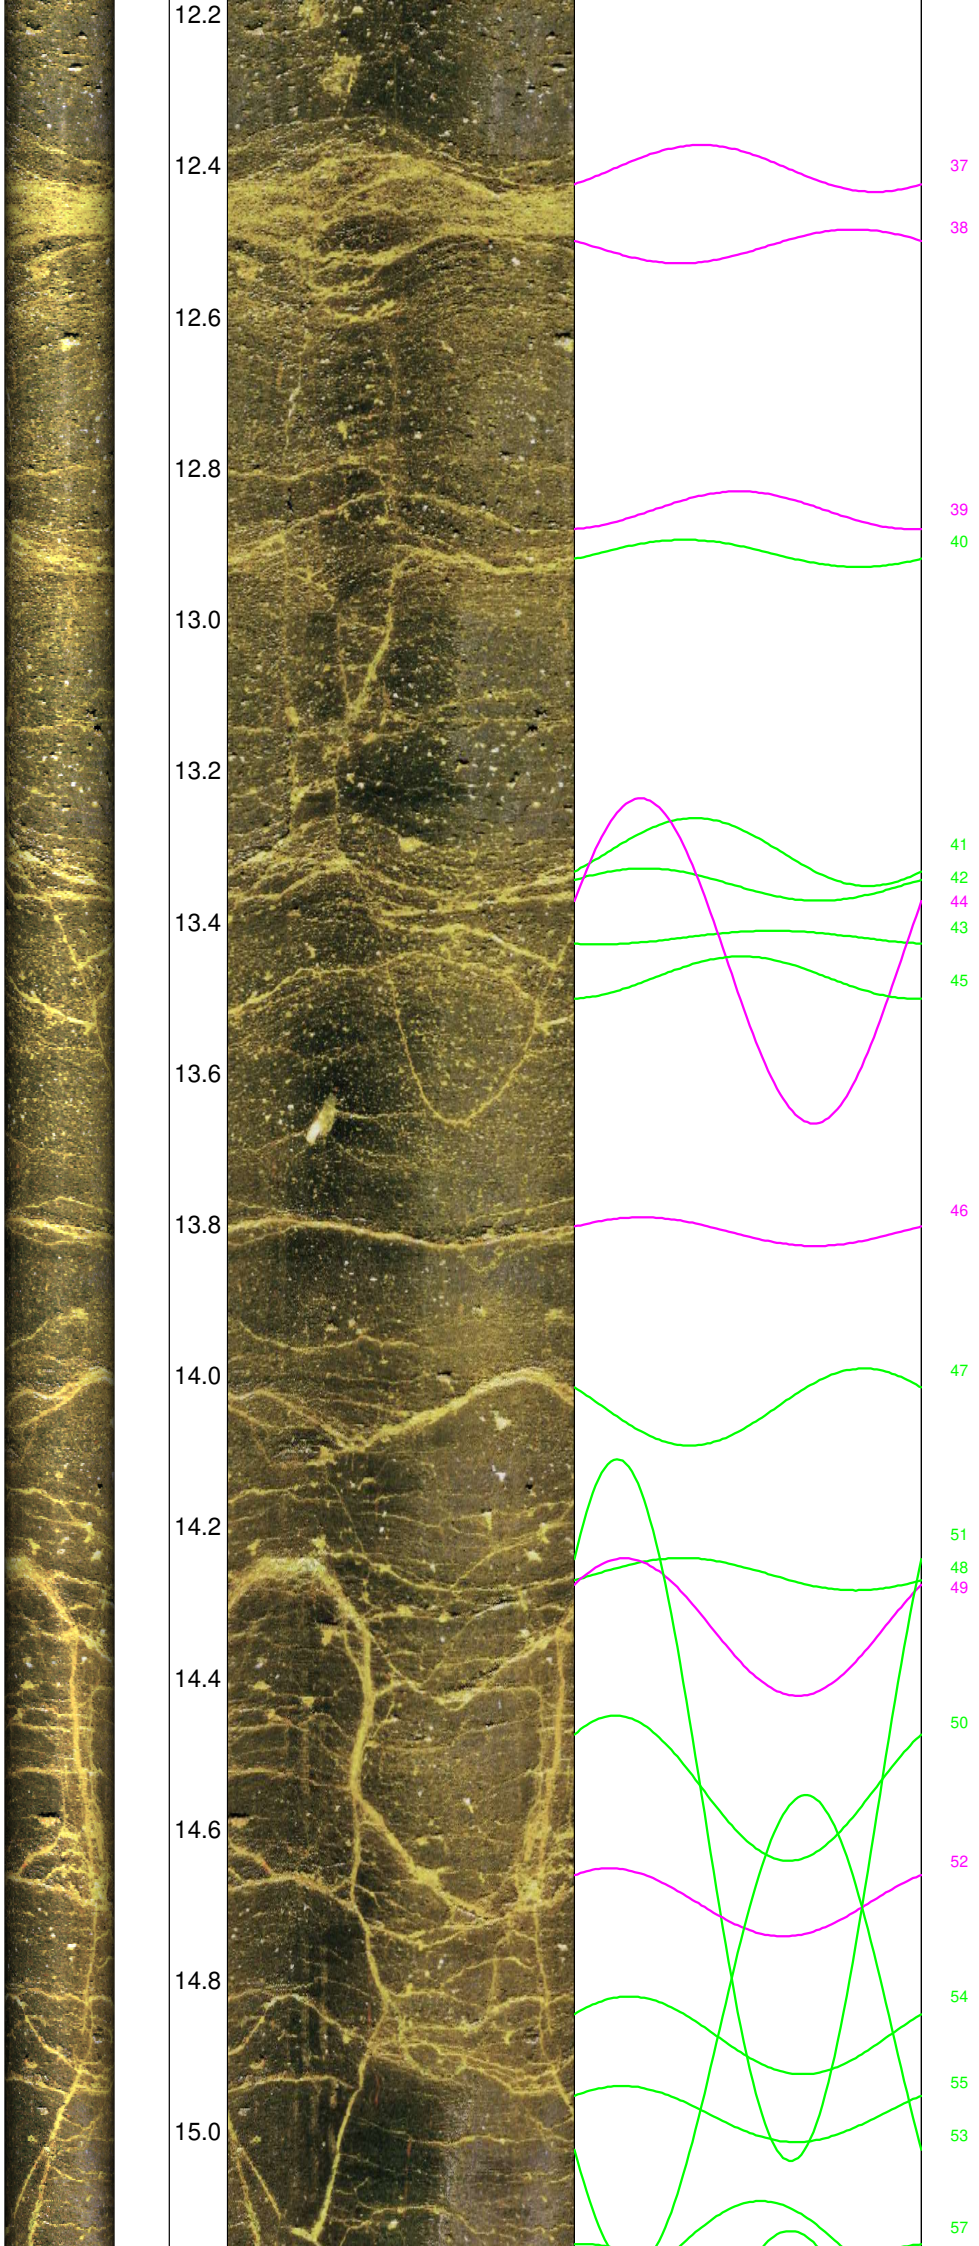



15.2

15.4

15.6

15.8

16.0

16.2

16.4

16.6

16.8

17.0


17.2

17.4

17.6

17.8

18.0

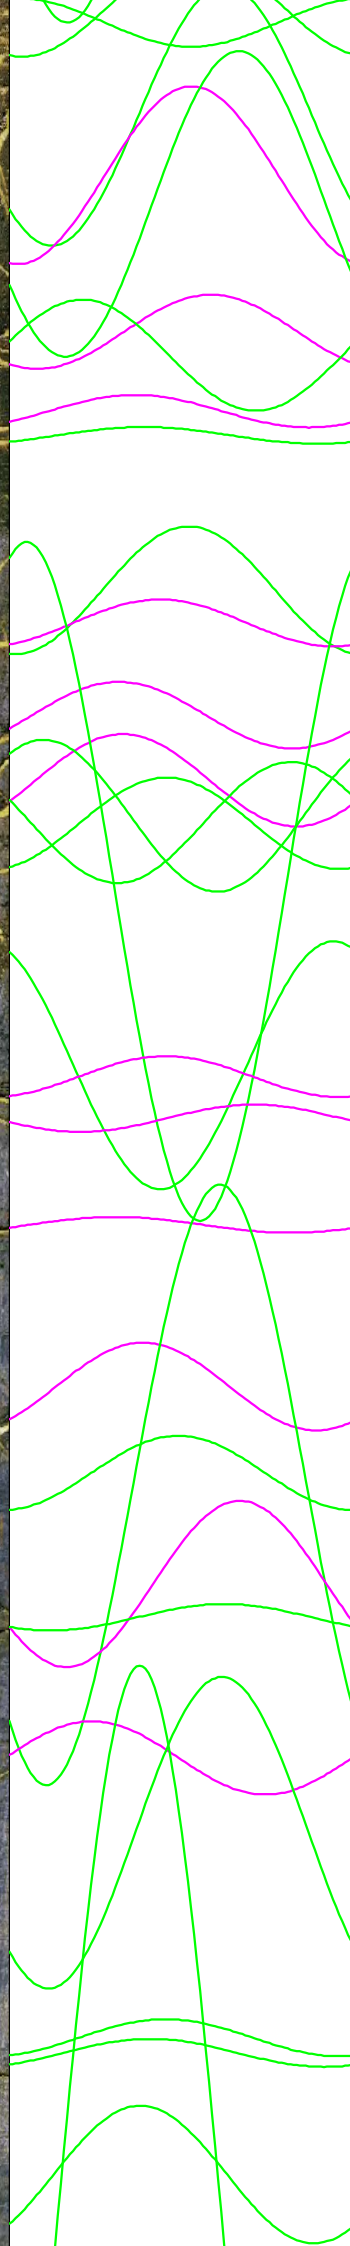

56

58

59

60

62

61

63

64

72

66

65

67

69

68

70

71

73

74

75

76

77

78

80

81

79

82

83


84

85

86



18.2
18.4
18.6
18.8
19.0
19.2
19.4
19.6
19.8
20.0
20.2
20.4
20.6
20.8
21.0

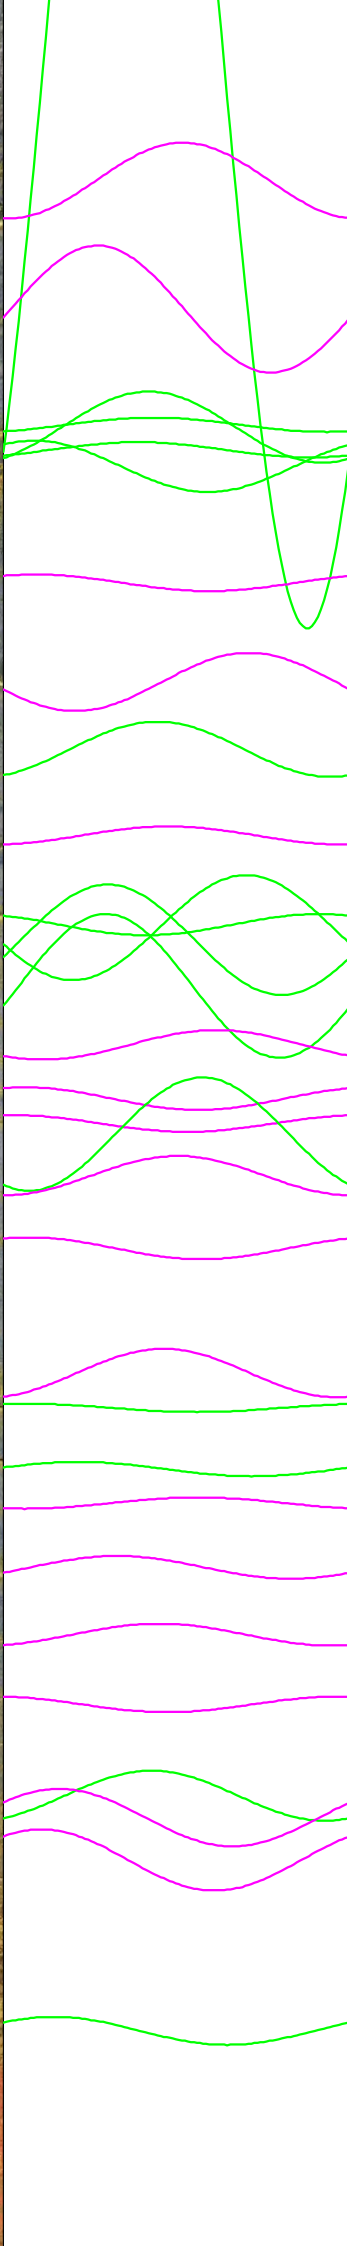

88
89
90
93
87
91
92
94
95
96
97
98
99
100
101
102
103
104
105
106
107
108
109
110
111
112
113
114
116
115
117
118

Wasserspiegel



21.2

21.4

21.6

21.8

22.0

22.2

22.4

22.6

22.8

23.0


23.2

23.4

23.6

23.8

24.0

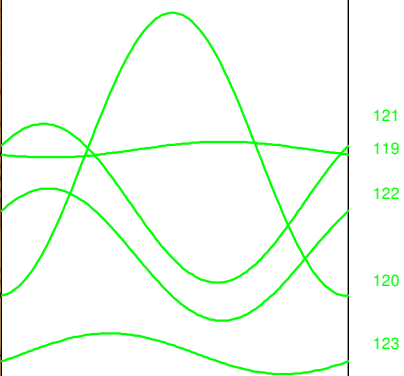

121

119

122

120

123



24.2

24.4

24.6

24.8

25.0

25.2

25.4

25.6

25.8

26.0


26.2

26.4

26.6

26.8

27.0

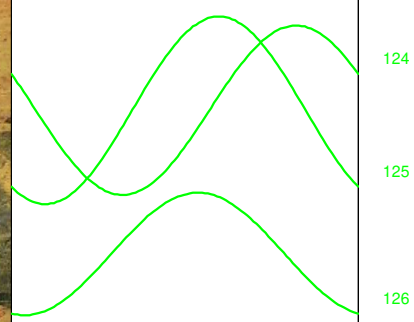

127

128



27.2

27.4

27.6

27.8

28.0

28.2

28.4

28.6

28.8

29.0

29.2

29.4

29.6

29.8

30.0

129

130

131

133

132

134

136

135

137

138

140

139

141

142

143


144

145


146



30.0
30.2
30.4
30.6
30.8
31.0
31.2
31.4
31.6
31.8
32.0
32.2
32.4
32.6
32.8

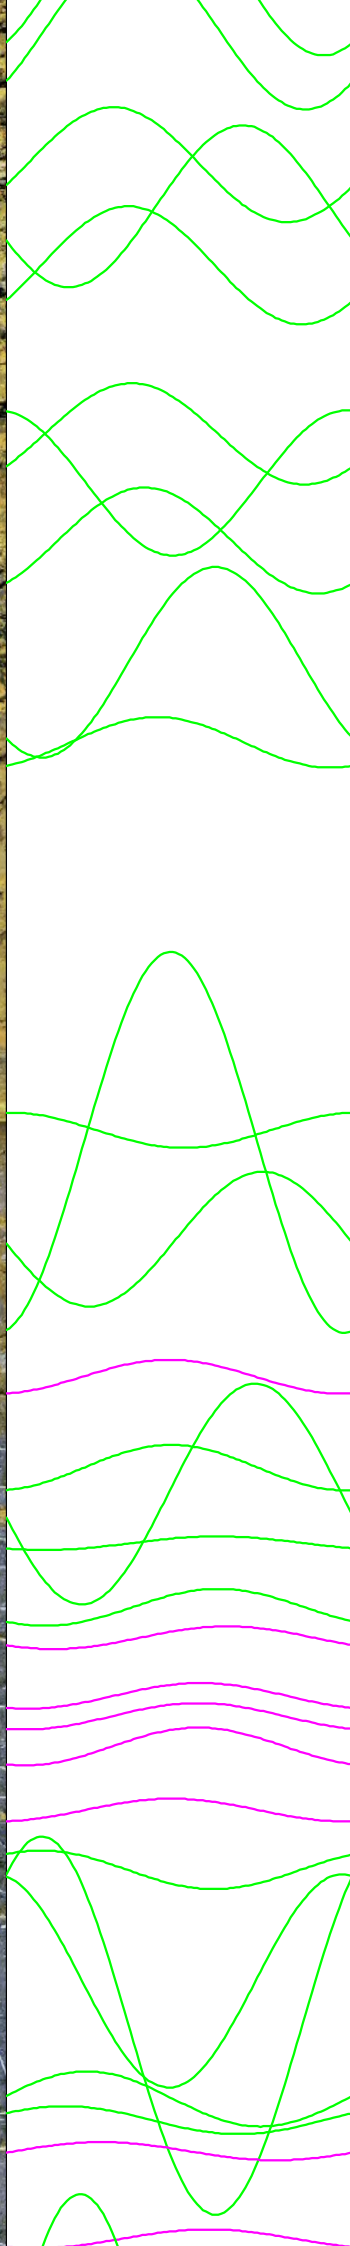

147
148
149
150
151
153
152
154
155
156
157
159
158
160
161
162
163
164
165
166
167
168
169
170
172
171
173
174
175
176

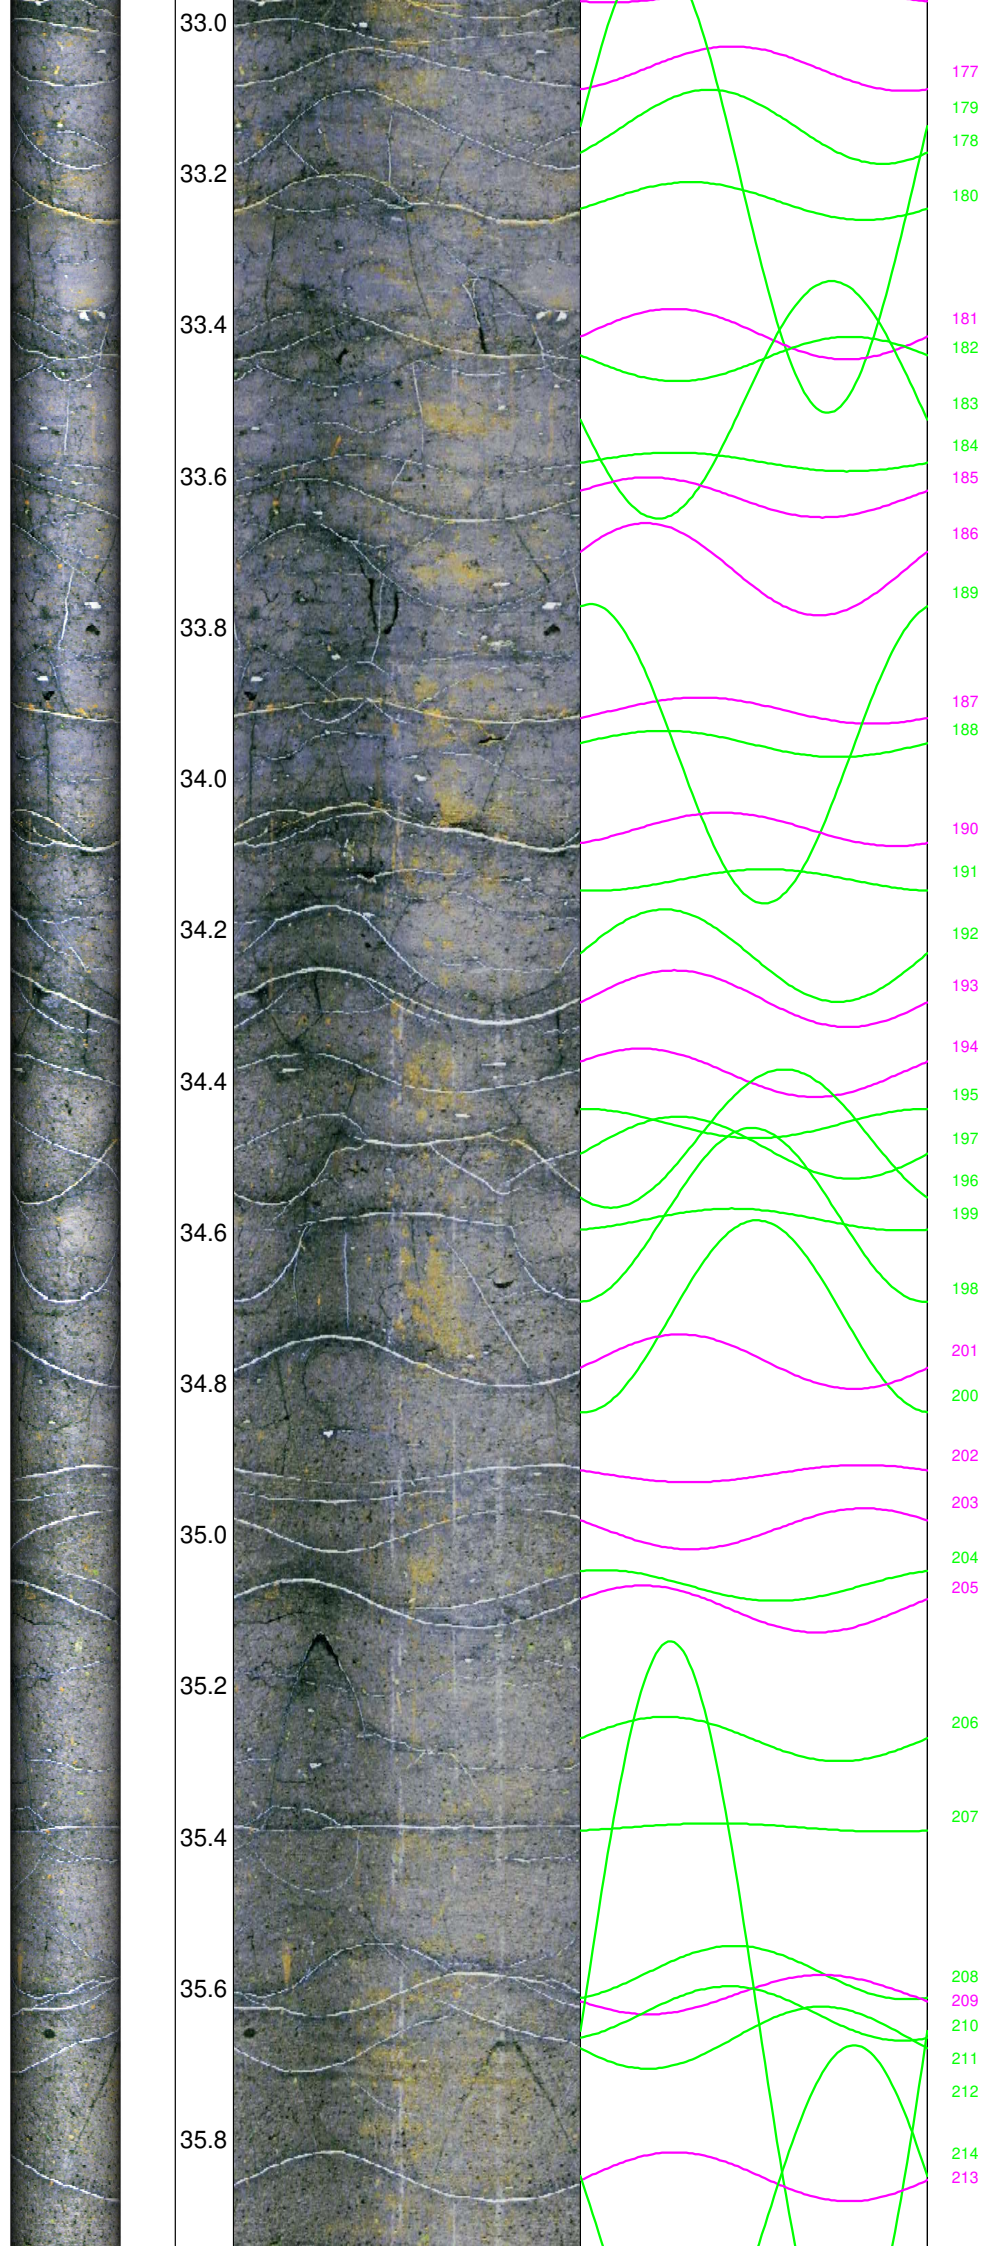



36.0

36.2

36.4

36.6

36.8

37.0

37.2

37.4

37.6

37.8


38.0

38.2

38.4

38.6

38.8

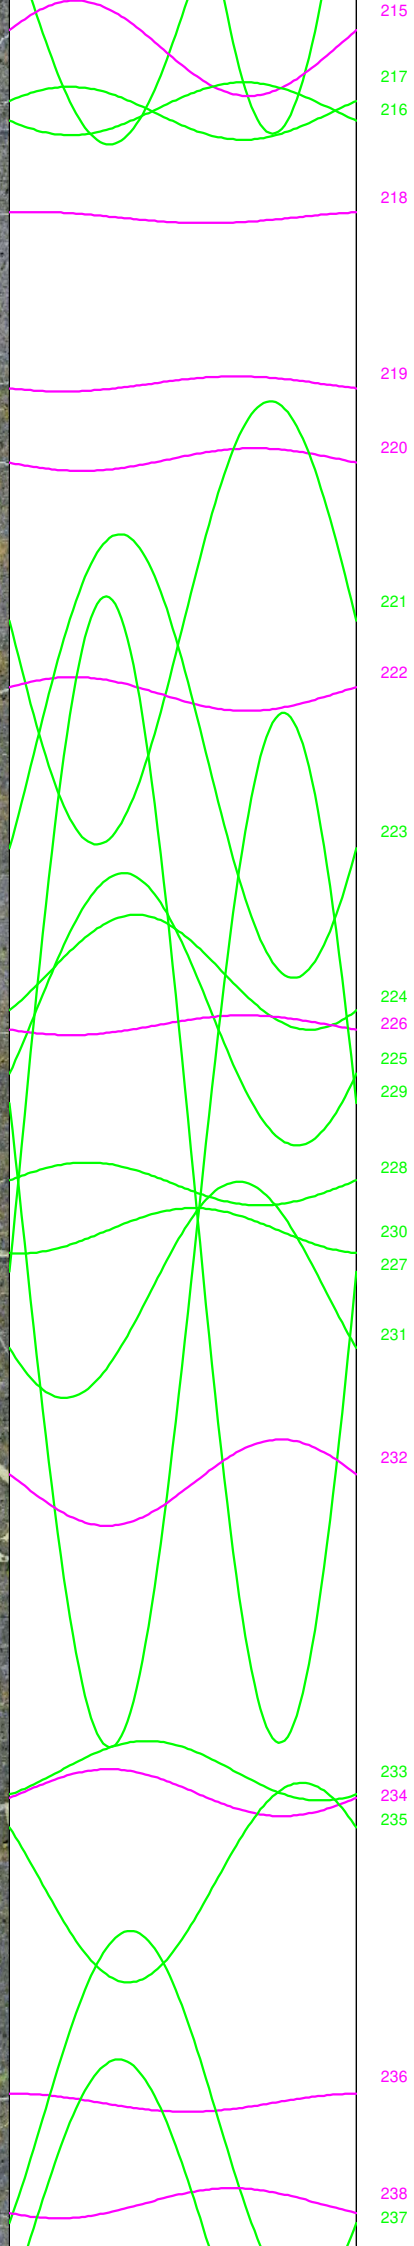



39.0

39.2

39.4

39.6

39.8

40.0

40.2

40.4

40.6

40.8

41.0

41.2

41.4

41.6

41.8

239

240

241

242

243

244

245

246

247

248

249

250



42.0

42.2

42.4

42.6

42.8

43.0

43.2

43.4

43.6

43.8

44.0

44.2

44.4

44.6

44.8

251

252

253

254

255

256

257

258

259

261

260



45.0
45.2
45.4
45.6
45.8
46.0
46.2
46.4
46.6
46.8
47.0
47.2
47.4
47.6
47.8



262

264

263



48.0

48.2

48.4

48.6

48.8

49.0

49.2

49.4

49.6

49.8

50.0

50.2

50.4

50.6

50.8

265

266

267

268

269

270

271

272

273

274

275

276

277

278

279

280

281

282

283

284

285

286

287

288

289

290

291

		50.8			
--	--	------	--	--	--