





Messprogramm		Erkundungsobjekt	
ABF Akustisches Bohrlochfernsehen		Rhein-Main-Link, PFA HE3	
Auftraggeber: Bohr- ArGe 3-5 Bohrung: P07-Phh-BK-0665 Ort: Pohlheim Auftragsnummer: e-3679		Teufenmaßstab 1:10	Koordinaten
		Messbezugspunkt: GOK	Rechtswert: Hochwert: Höhe ü. NN:
Messdatum:	20.10.2026	Bohrlochdurchmesser:	146 mm
Bohrteufe:	20.0 m (lt. BM)	Richtung der Bohrung:	vertikal
Messintervall:	7.60 m - 15.32 m (7.72 m)	Quelldatei:	Phh-556.log
Verrohrung bis:	7.63 m	Messingenieur:	Hr. Newrzella
Wasserstand:	GOK	Bearbeiter:	Fr. Sagmajster

Bemerkungen: Bohrloch bei ca. 15.3 m zu gefallen

Trennflächen : schwarz - Schichtung / Schieferung
 magenta - Klüfte
 grün - Klüfte nur z. T. erkennbar

Pseudokern		Bohrlochabwicklung					Trennflächenabwicklung					Nr.	Bemerkung
	[m]	N	O	S	W	N	N	O	S	W	N		

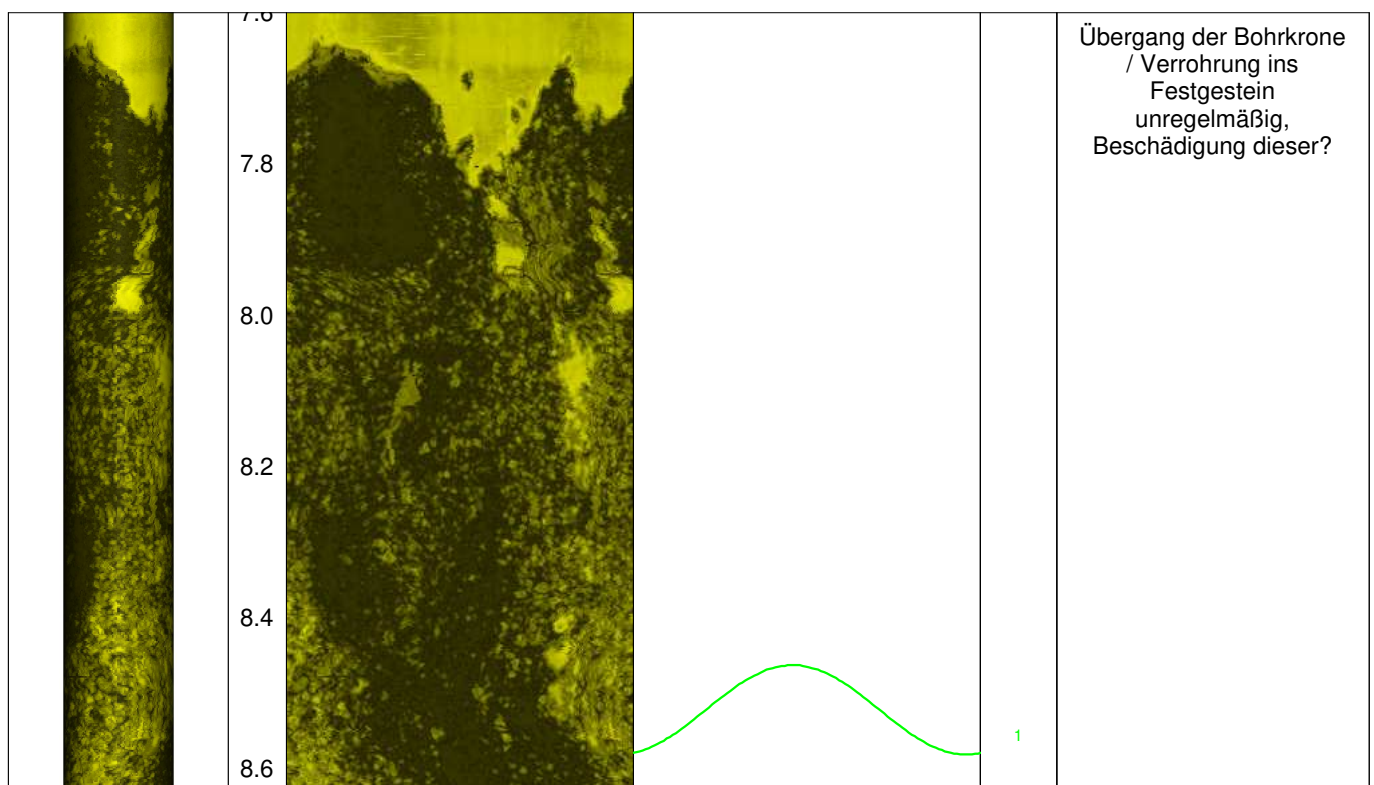

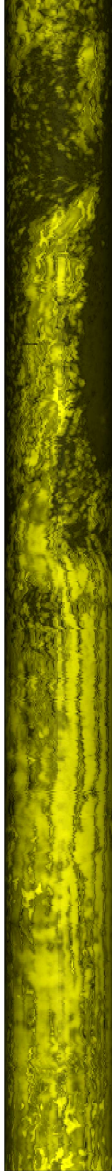

8.8

9.0

9.2

9.4

9.6

9.8

10.0

10.2

10.4

10.6


10.8

11.0


11.2

11.4

11.6

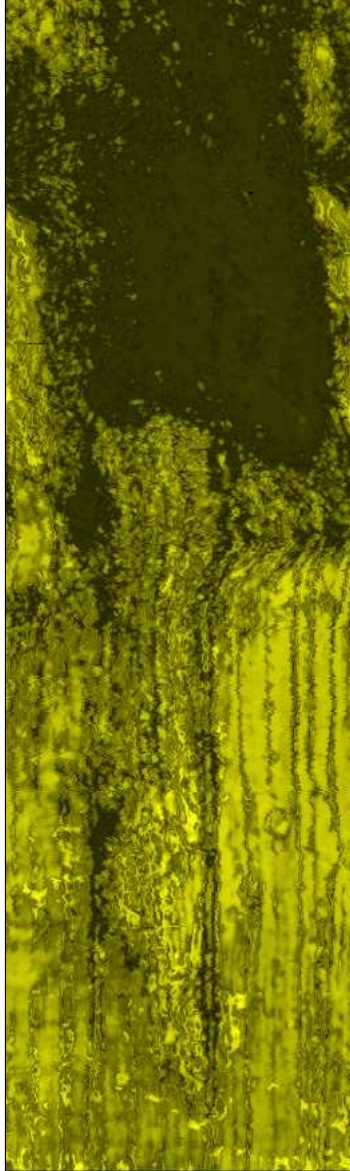


2

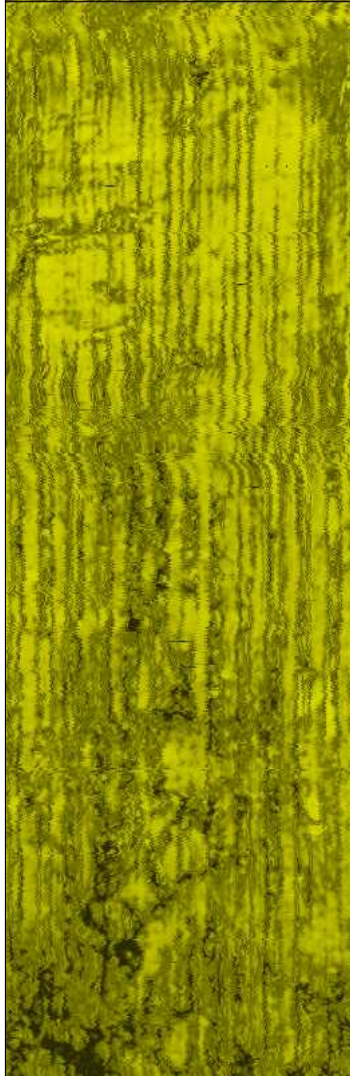



11.6
11.8
12.0
12.2
12.4
12.6
12.8
13.0
13.2
13.4
13.6
13.8
14.0
14.2
14.4

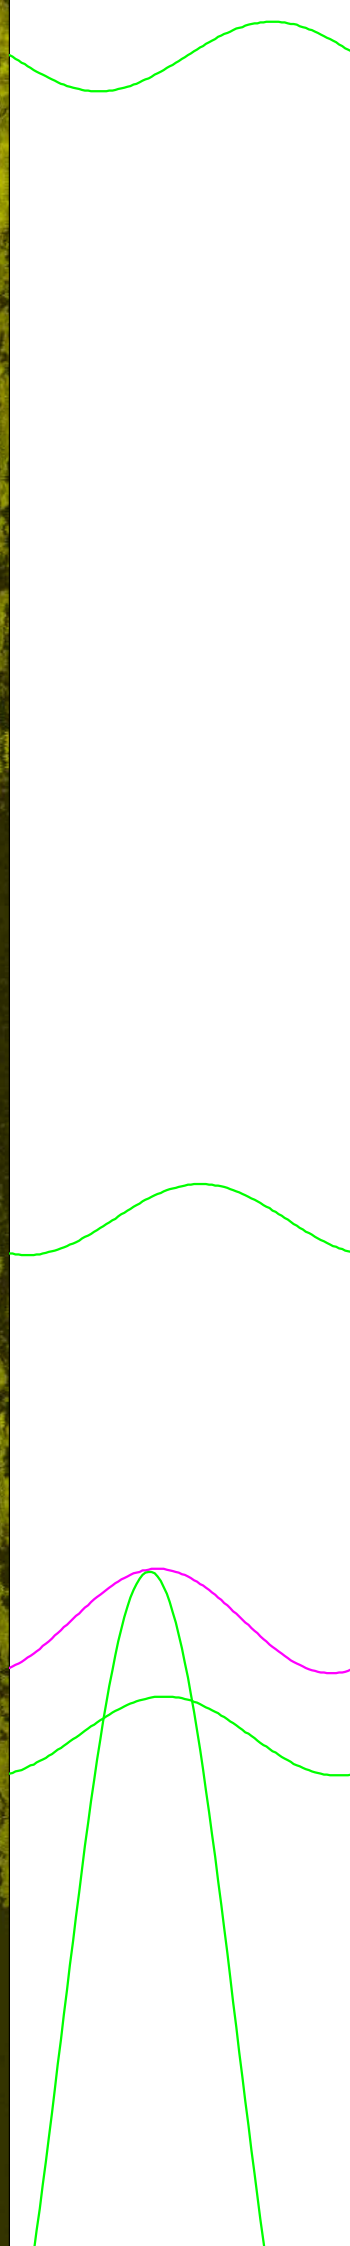

3

4

5

6

