



Messprogramm
ETIBS® - Optischer Bohrlochscanner
ABF - Akustisches Bohrlochfernsehen

Erkundungsobjekt
Rhein-Main-Link, PFA HE3

Auftraggeber: Bohr- ArGe 3-5
Bohrung: P07-Sta-BK-0017
Ort: Staufenberg
Auftragsnummer: e-3679

Teufenmaßstab
1:10

Messbezugspunkt: GOK

Koordinaten


Rechtswert:
Hochwert:
Höhe ü. NN:

Messdatum:	17.06.2026	Bohrlochdurchmesser:	178 mm / 146 mm
Bohrteufe:	20.00 m (lt. BM)	Richtung der Bohrung:	vertikal
Messintervall:	1.62 m - 19.56 m (17.94 m)	Quelldatei:	Sta0017.blk / Stra0017.log
Verrohrung bis:	1.65 m	Messingenieur:	Hr. Newrzella
Wasserstand:	8.26 m	Bearbeiter:	Fr. Sagmajster

Bemerkungen: Messintervall ETIBS: 1.62 m - 8.30 m
Messintervall ABF: 8.30 m - 19.56 m
Bohrlochdurchmesser: 178 mm (1.62 m - 15.73 m), 146 mm (15.73 m - 19.56 m)

Trennflächen : schwarz - Schichtung / Schieferung
blau - Schrägschichtung
magenta - Klüfte
grün - Klüfte nur z. T. erkennbar

Pseudokern		Bohrlochabwicklung					Trennflächenabwicklung					Nr.	Bemerkung
	[m]	N	O	S	W	N	N	O	S	W	N		

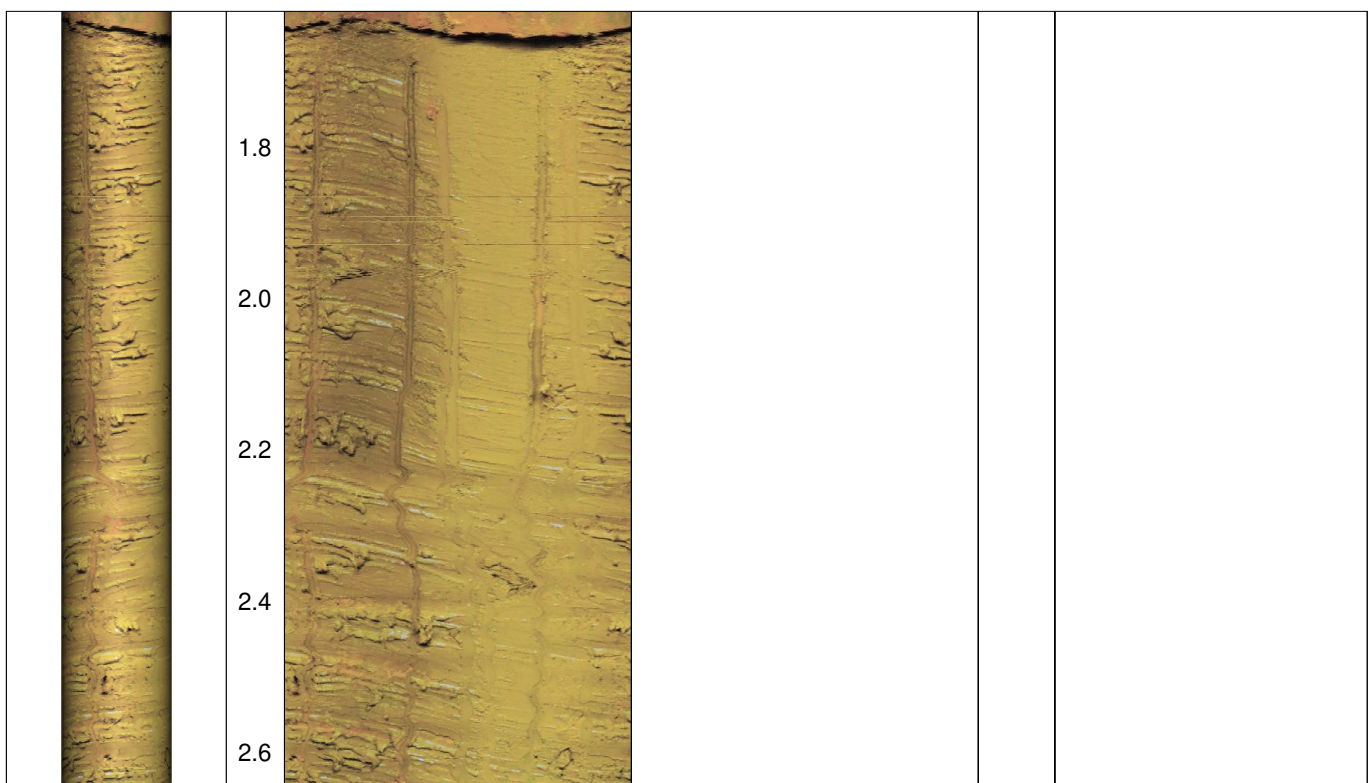



2.8

3.0

3.2

3.4

3.6

3.8

4.0

4.2

4.4

4.6

4.8


5.0

5.2


5.4

5.6




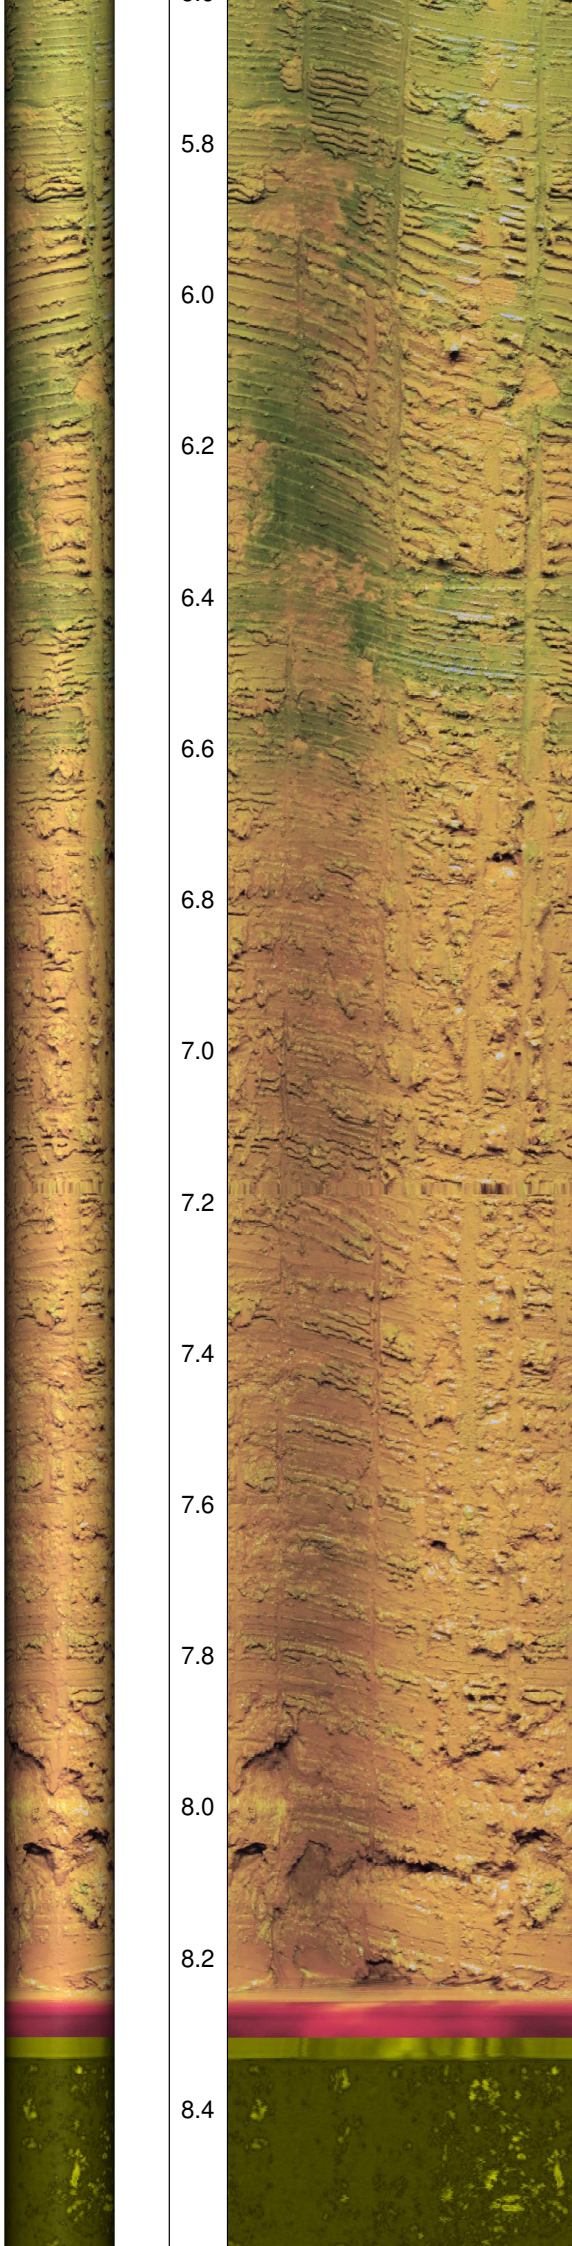

Wasserspiegel

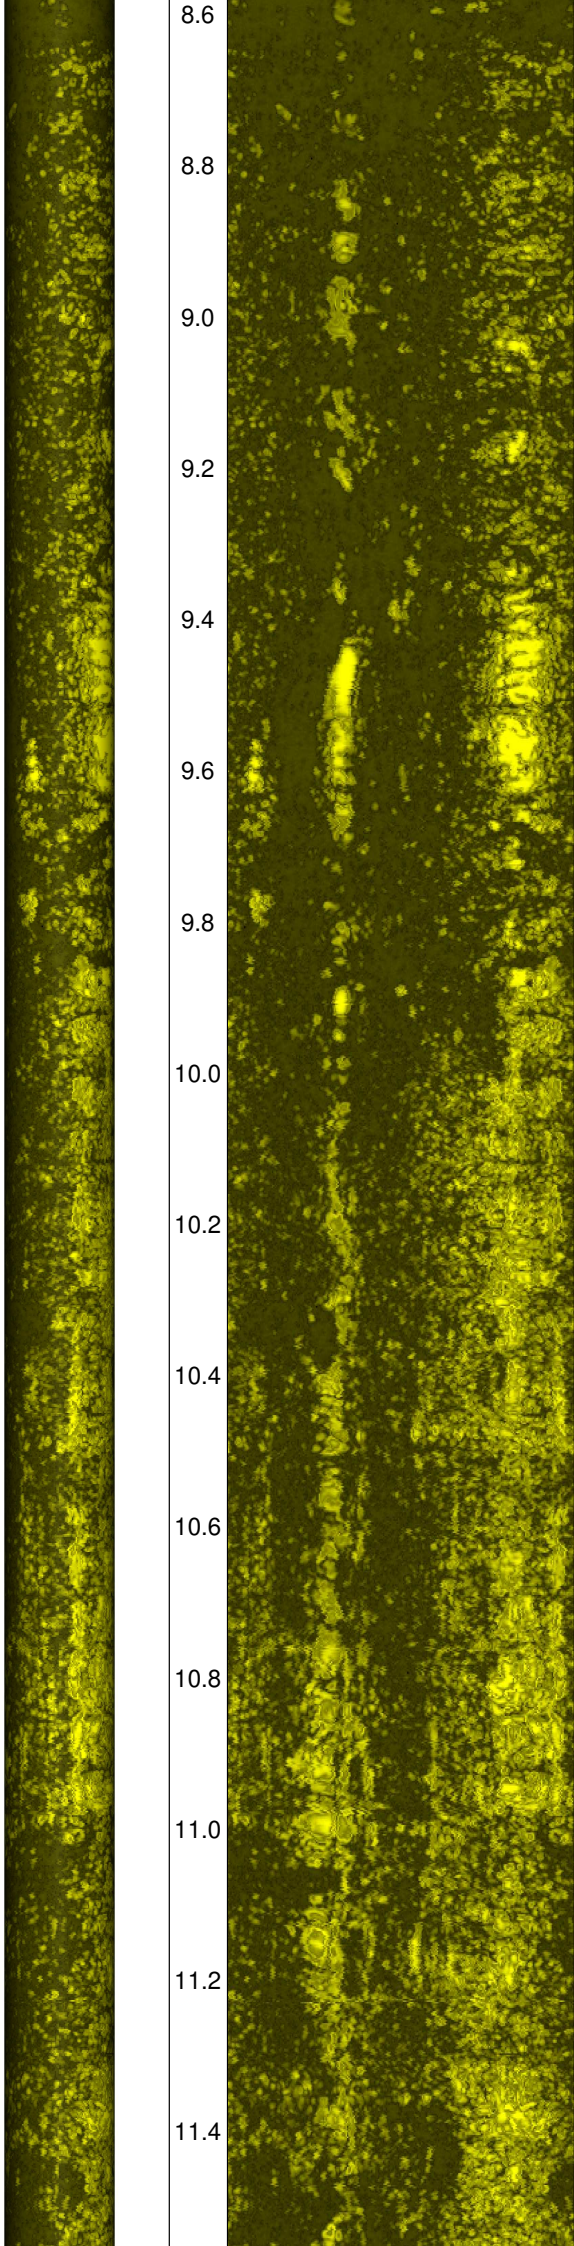


8.6
8.8
9.0
9.2
9.4
9.6
9.8
10.0
10.2
10.4
10.6
10.8
11.0
11.2
11.4

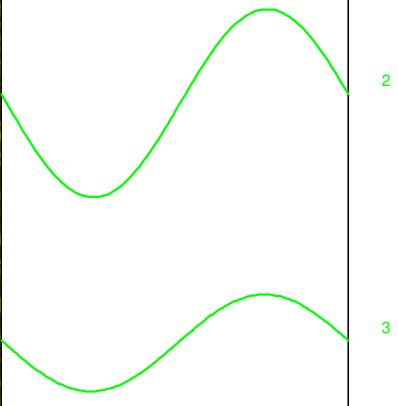

2

3

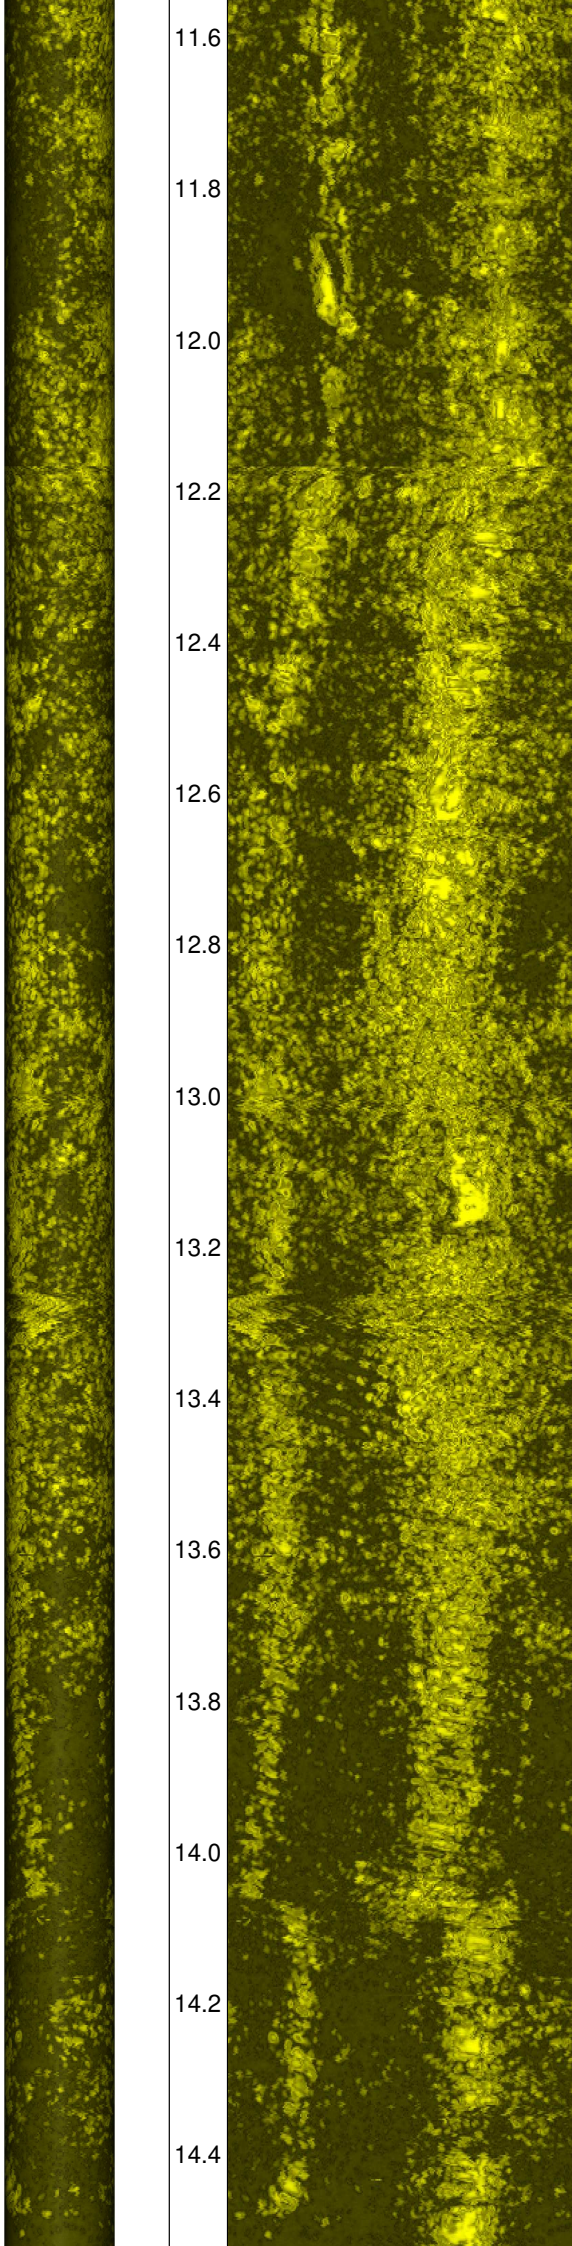

11.6

11.8

12.0

12.2

12.4

12.6

12.8

13.0

13.2

13.4




13.6

13.8

14.0


14.2

14.4

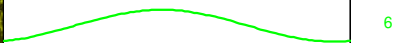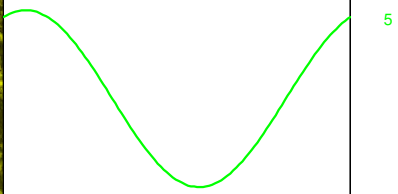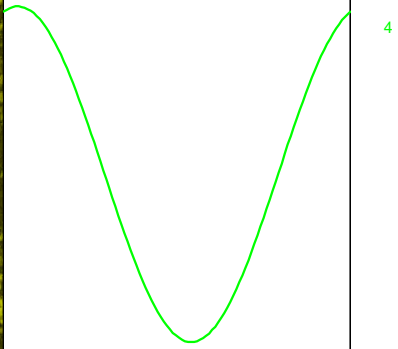



14.6
14.8
15.0
15.2
15.4
15.6
15.8
16.0
16.2
16.4
16.6
16.8
17.0
17.2
17.4

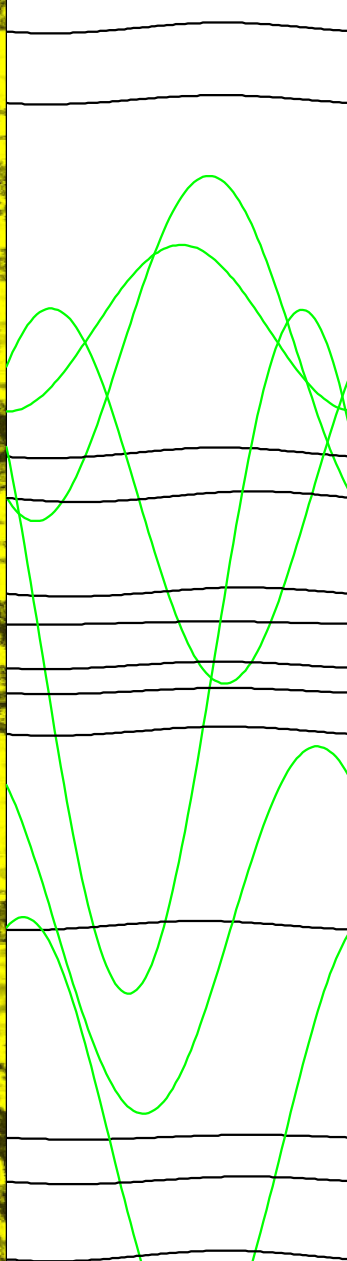

178 mm

146 mm

